


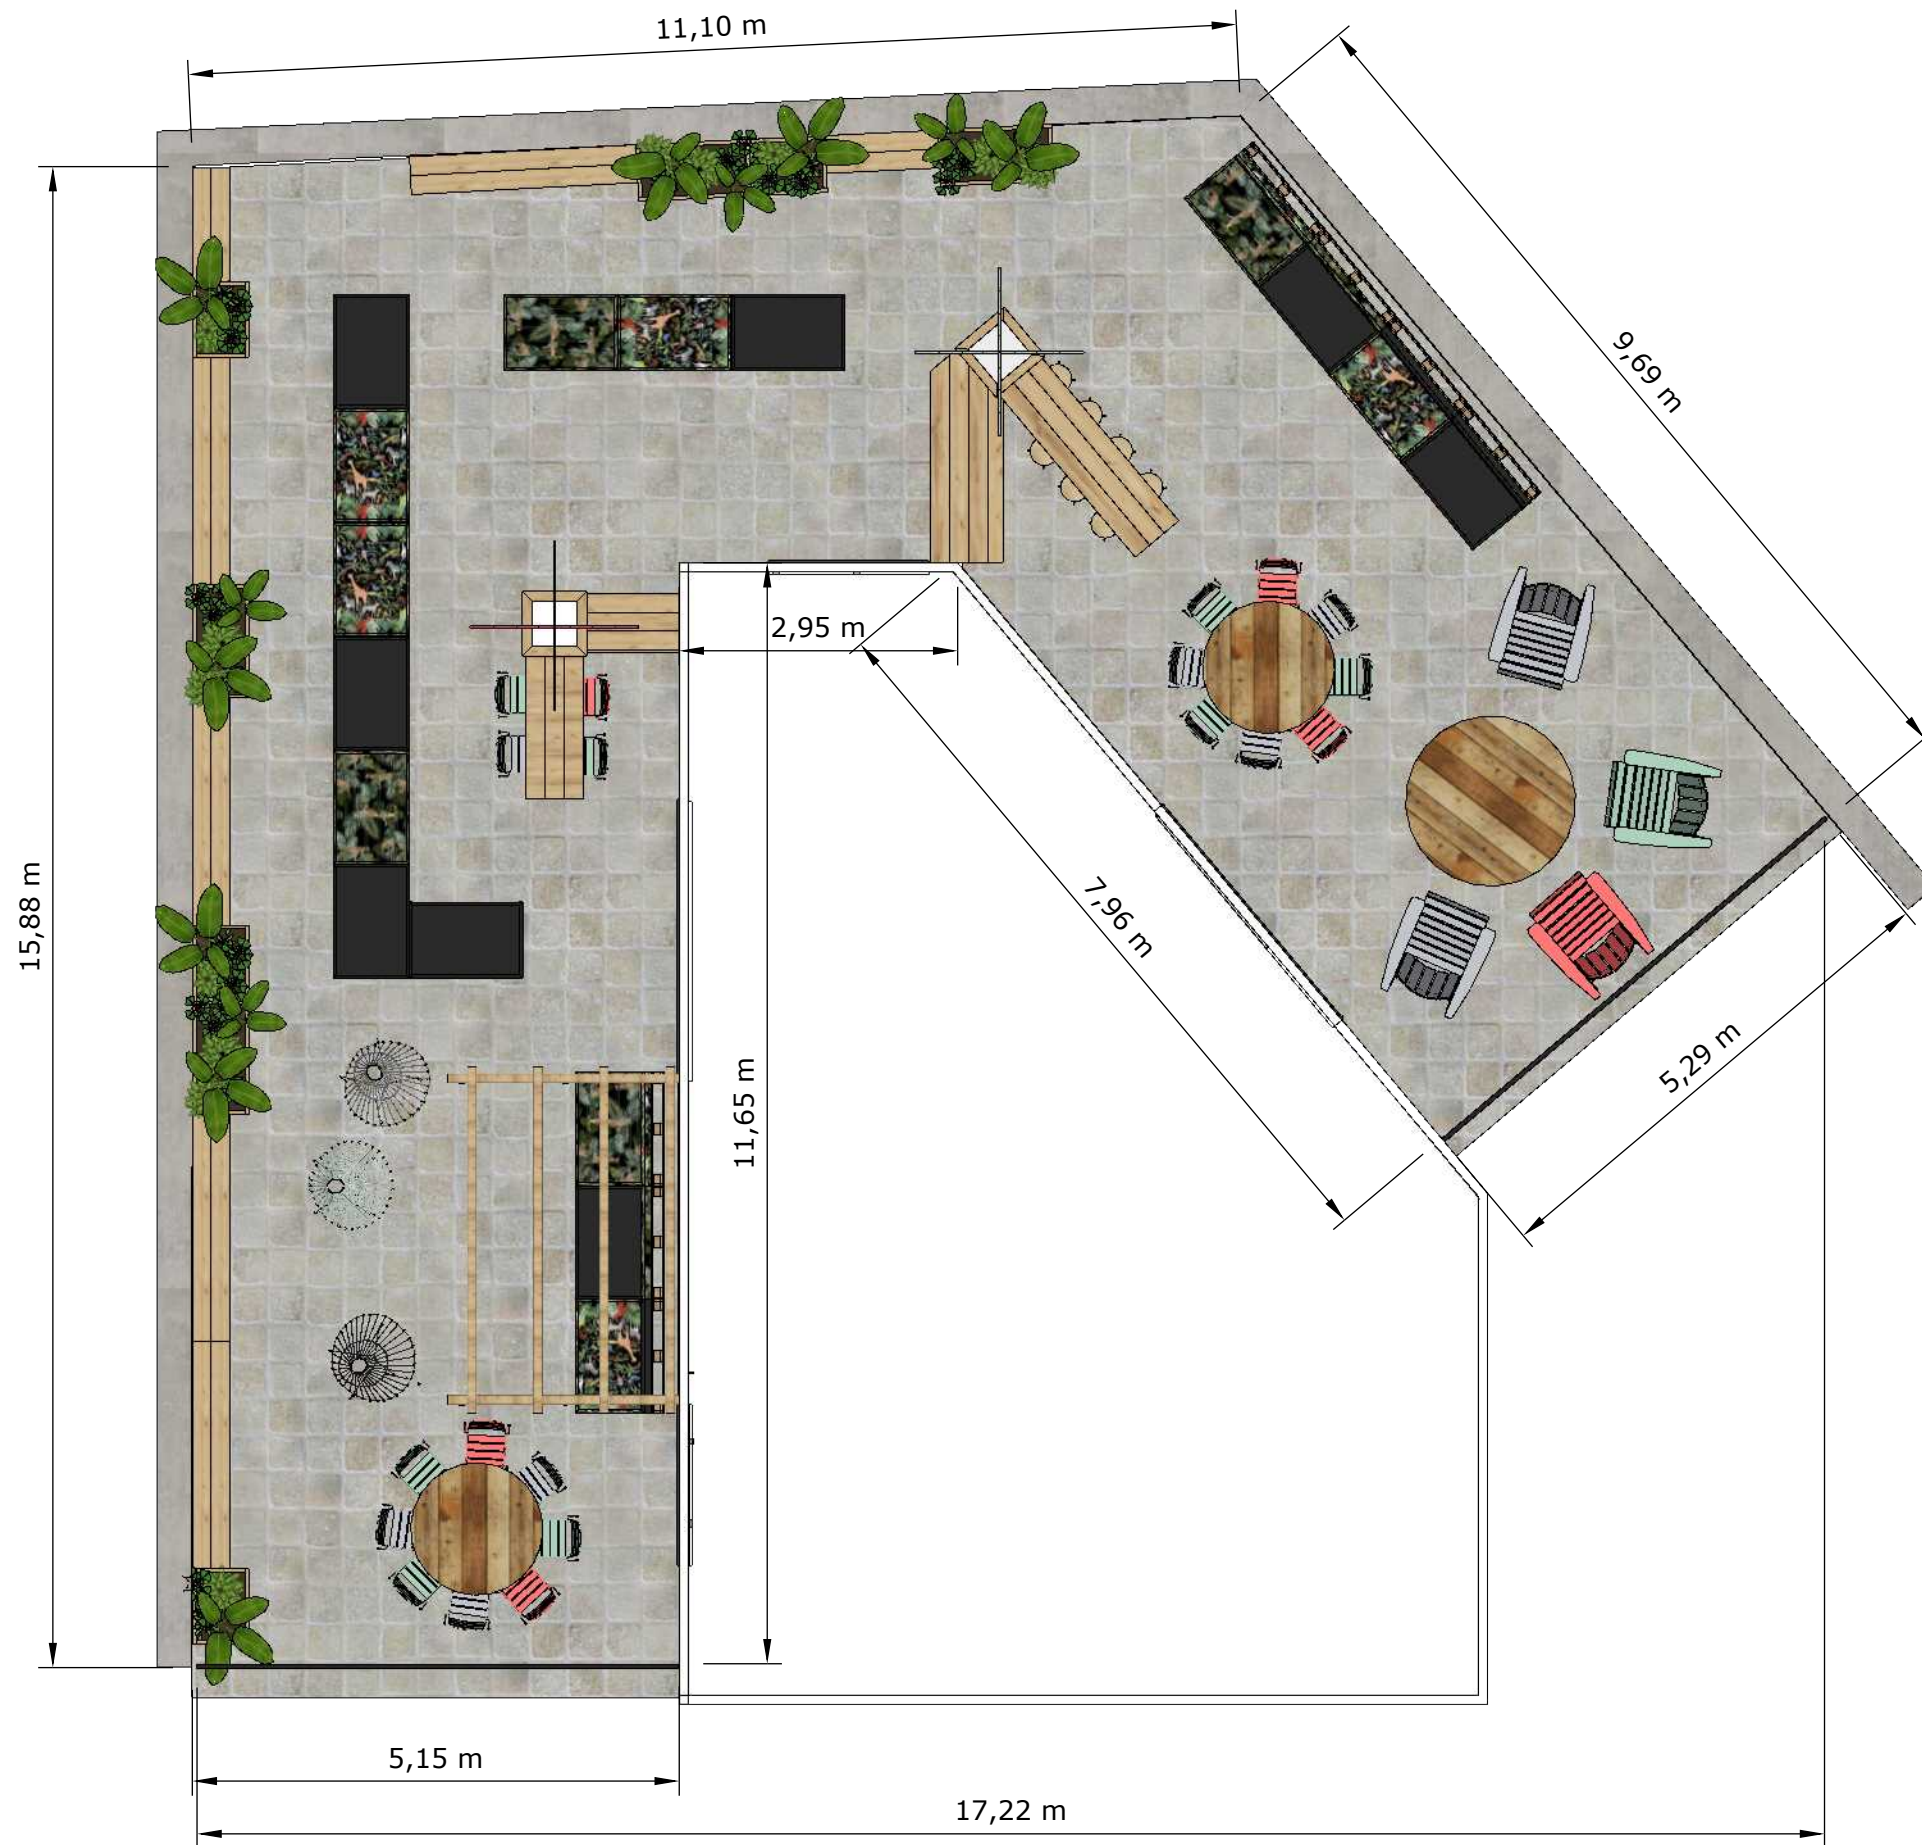

-Project: IC Netherlands - dakterras		-Prod.nr: 226-19
-Part Number:		-Aantal:
-Pag. nr: 1	-Opdrachtgever:	-Schaal: 1:80 mm
EDIT-ALL projects & design	-Getekend op: 28-5-2019	-Tekenaar: Esmee S.
	-Gecontroleerd op:	-Goedgekeurd door:



-Project: IC Netherlands - dakterras		-Prod.nr: 226-19	
-Part Number:		-Aantal:	
-Pag. nr: 2	-Opdrachtgever:		-Schaal:
EDIT-ALL projects & design	-Getekend op: 28-5-2019		-Tekenaar: Esmee S.
	-Gecontroleerd op:		-Goedgekeurd door:



-Project: IC Netherlands - dakterras		-Prod.nr: 226-19	
-Part Number:		-Aantal:	
-Pag. nr: 3		-Opdrachtgever:	
EDIT-ALL projects & design		-Getekend op: 28-5-2019	-Tekenaar: Esmee S.
		-Gecontroleerd op:	-Goedgekeurd door:



-Project: IC Netherlands - dakterras		-Prod.nr: 226-19	
-Part Number:		-Aantal:	
-Pag. nr: 4	-Opdrachtgever:		-Schaal:
EDIT-ALL projects & design	-Getekend op: 28-5-2019		-Tekenaar: Esmee S.
	-Gecontroleerd op:		-Goedgekeurd door:



-Project: IC Netherlands - dakterras		-Prod.nr: 226-19	
-Part Number:		-Aantal:	
-Pag. nr: 5	-Opdrachtgever:		-Schaal:
EDIT-ALL projects & design	-Getekend op: 28-5-2019		-Tekenaar: Esmee S.
	-Gecontroleerd op:		-Goedgekeurd door:



-Project: IC Netherlands - dakterras		-Prod.nr: 226-19	
-Part Number:		-Aantal:	
-Pag. nr: 6	-Opdrachtgever:		-Schaal:
EDIT-ALL projects & design	-Getekend op: 28-5-2019		-Tekenaar: Esmee S.
	-Gecontroleerd op:		-Goedgekeurd door:



-Project: IC Netherlands - dakterras		-Prod.nr: 226-19
-Part Number:		-Aantal:
-Pag. nr: 7	-Opdrachtgever:	-Schaal:
EDIT-ALL projects & design	-Getekend op: 28-5-2019	-Tekenaar: Esmee S.
	-Gecontroleerd op:	-Goedgekeurd door:



-Project: IC Netherlands - dakterras		-Prod.nr: 226-19
-Part Number:		-Aantal:
-Pag. nr: 8	-Opdrachtgever:	-Schaal:
EDIT-ALL projects & design	-Getekend op: 28-5-2019	-Tekenaar: Esmee S.
	-Gecontroleerd op:	-Goedgekeurd door:



-Project: IC Netherlands - dakterras		-Prod.nr: 226-19
-Part Number:		-Aantal:
-Pag. nr: 9	-Opdrachtgever:	-Schaal:
EDIT-ALL projects & design	-Getekend op: 28-5-2019	-Tekenaar: Esmee S.
	-Gecontroleerd op:	-Goedgekeurd door: