



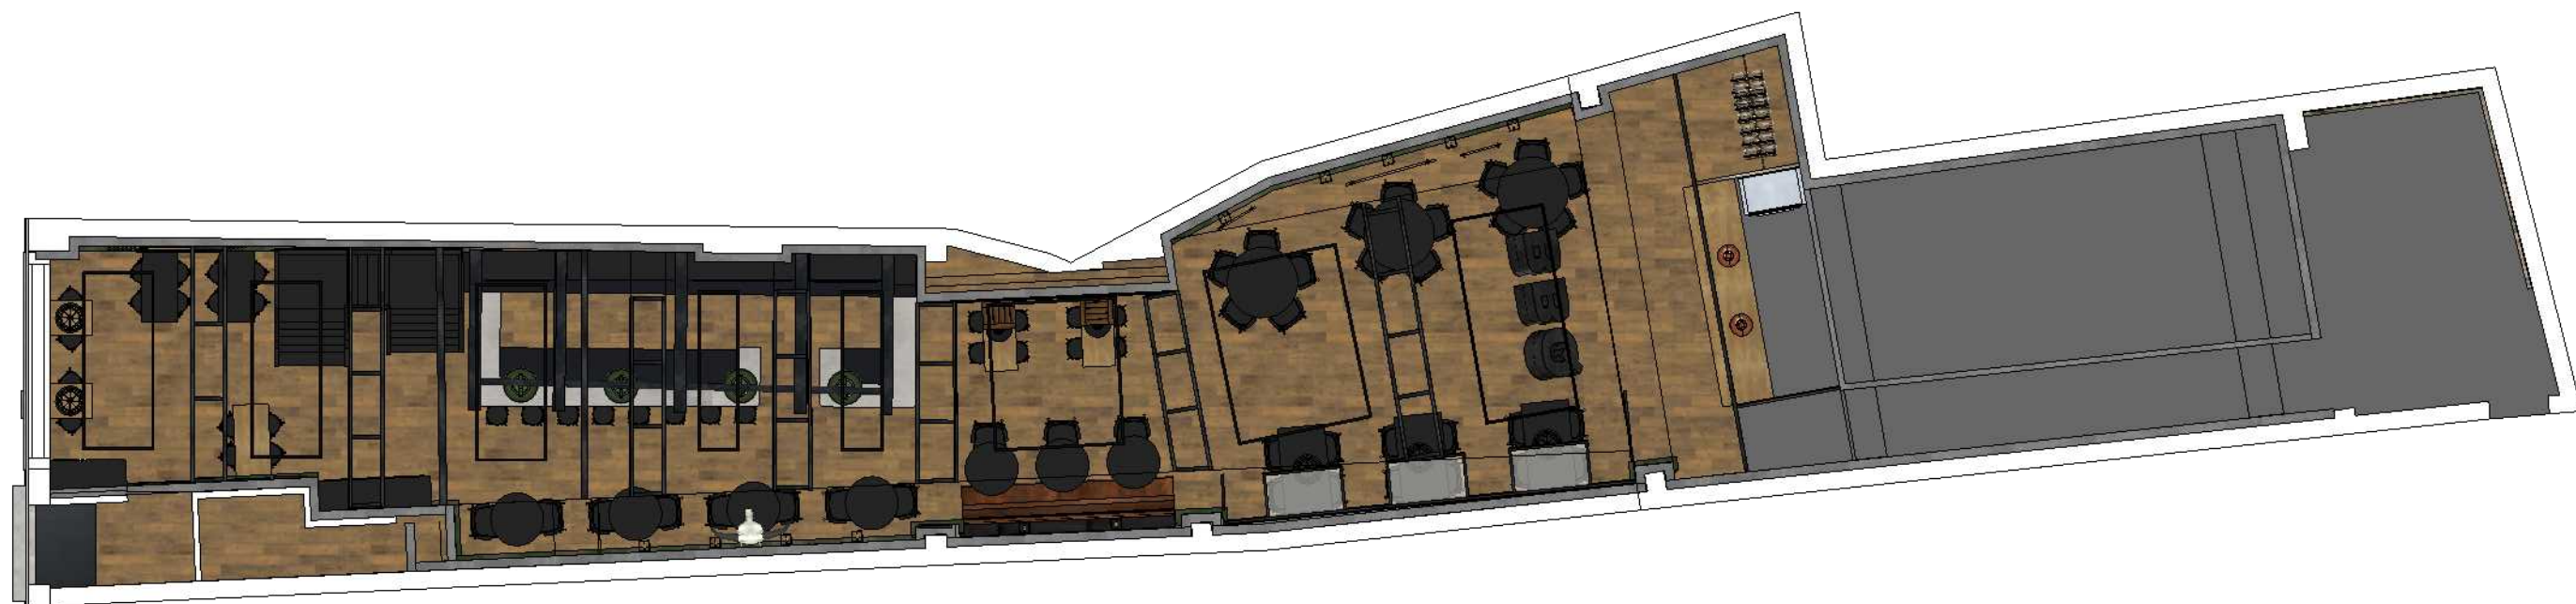


-Project: OAK34 restaurant Maastricht		-Prod.nr: 232-18
-Part Number:		-Aantal:
-Pag. nr: 1	-Opdrachtgever:	-Schaal: 1:20 m
EDIT-ALL projects & design	-Getekend op: 8-10-2018	-Tekenaar: Esmee S.
	-Gecontroleerd op:	-Goedgekeurd door:

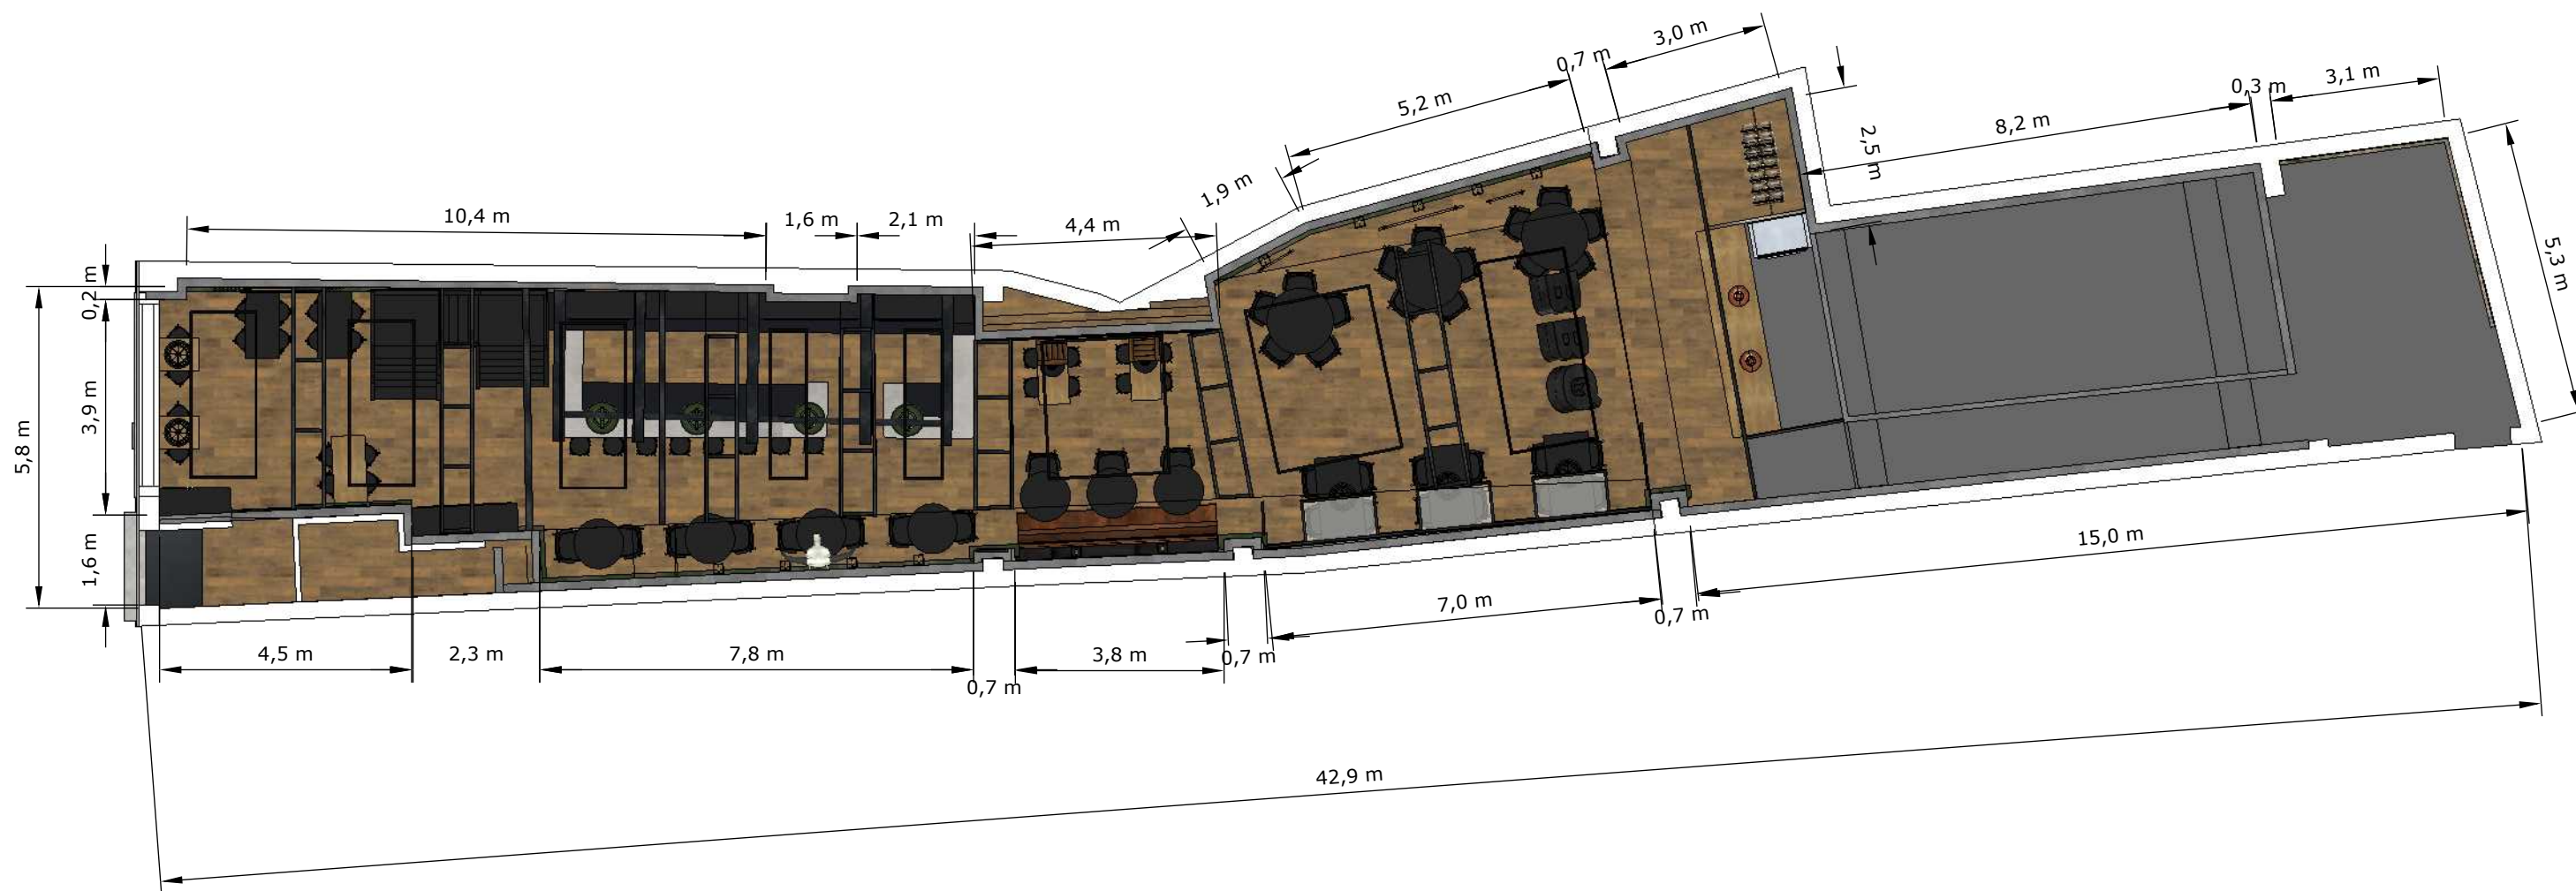


-Project: OAK34 restaurant Maastricht		-Prod.nr: 232-18
-Part Number:		-Aantal:
-Pag. nr: 2	-Opdrachtgever:	-Schaal: 1:120 m
EDIT-ALL projects & design	-Getekend op: 8-10-2018	-Tekenaar: Esmee S.
	-Gecontroleerd op:	-Goedgekeurd door:




-Project: OAK34 restaurant Maastricht		-Prod.nr: 232-18
-Part Number:		-Aantal:
-Pag. nr: 3	-Opdrachtgever:	-Schaal: 1:120 m
EDIT-ALL projects & design	-Getekend op: 8-10-2018	-Tekenaar: Esmee S.
	-Gecontroleerd op:	-Goedgekeurd door:

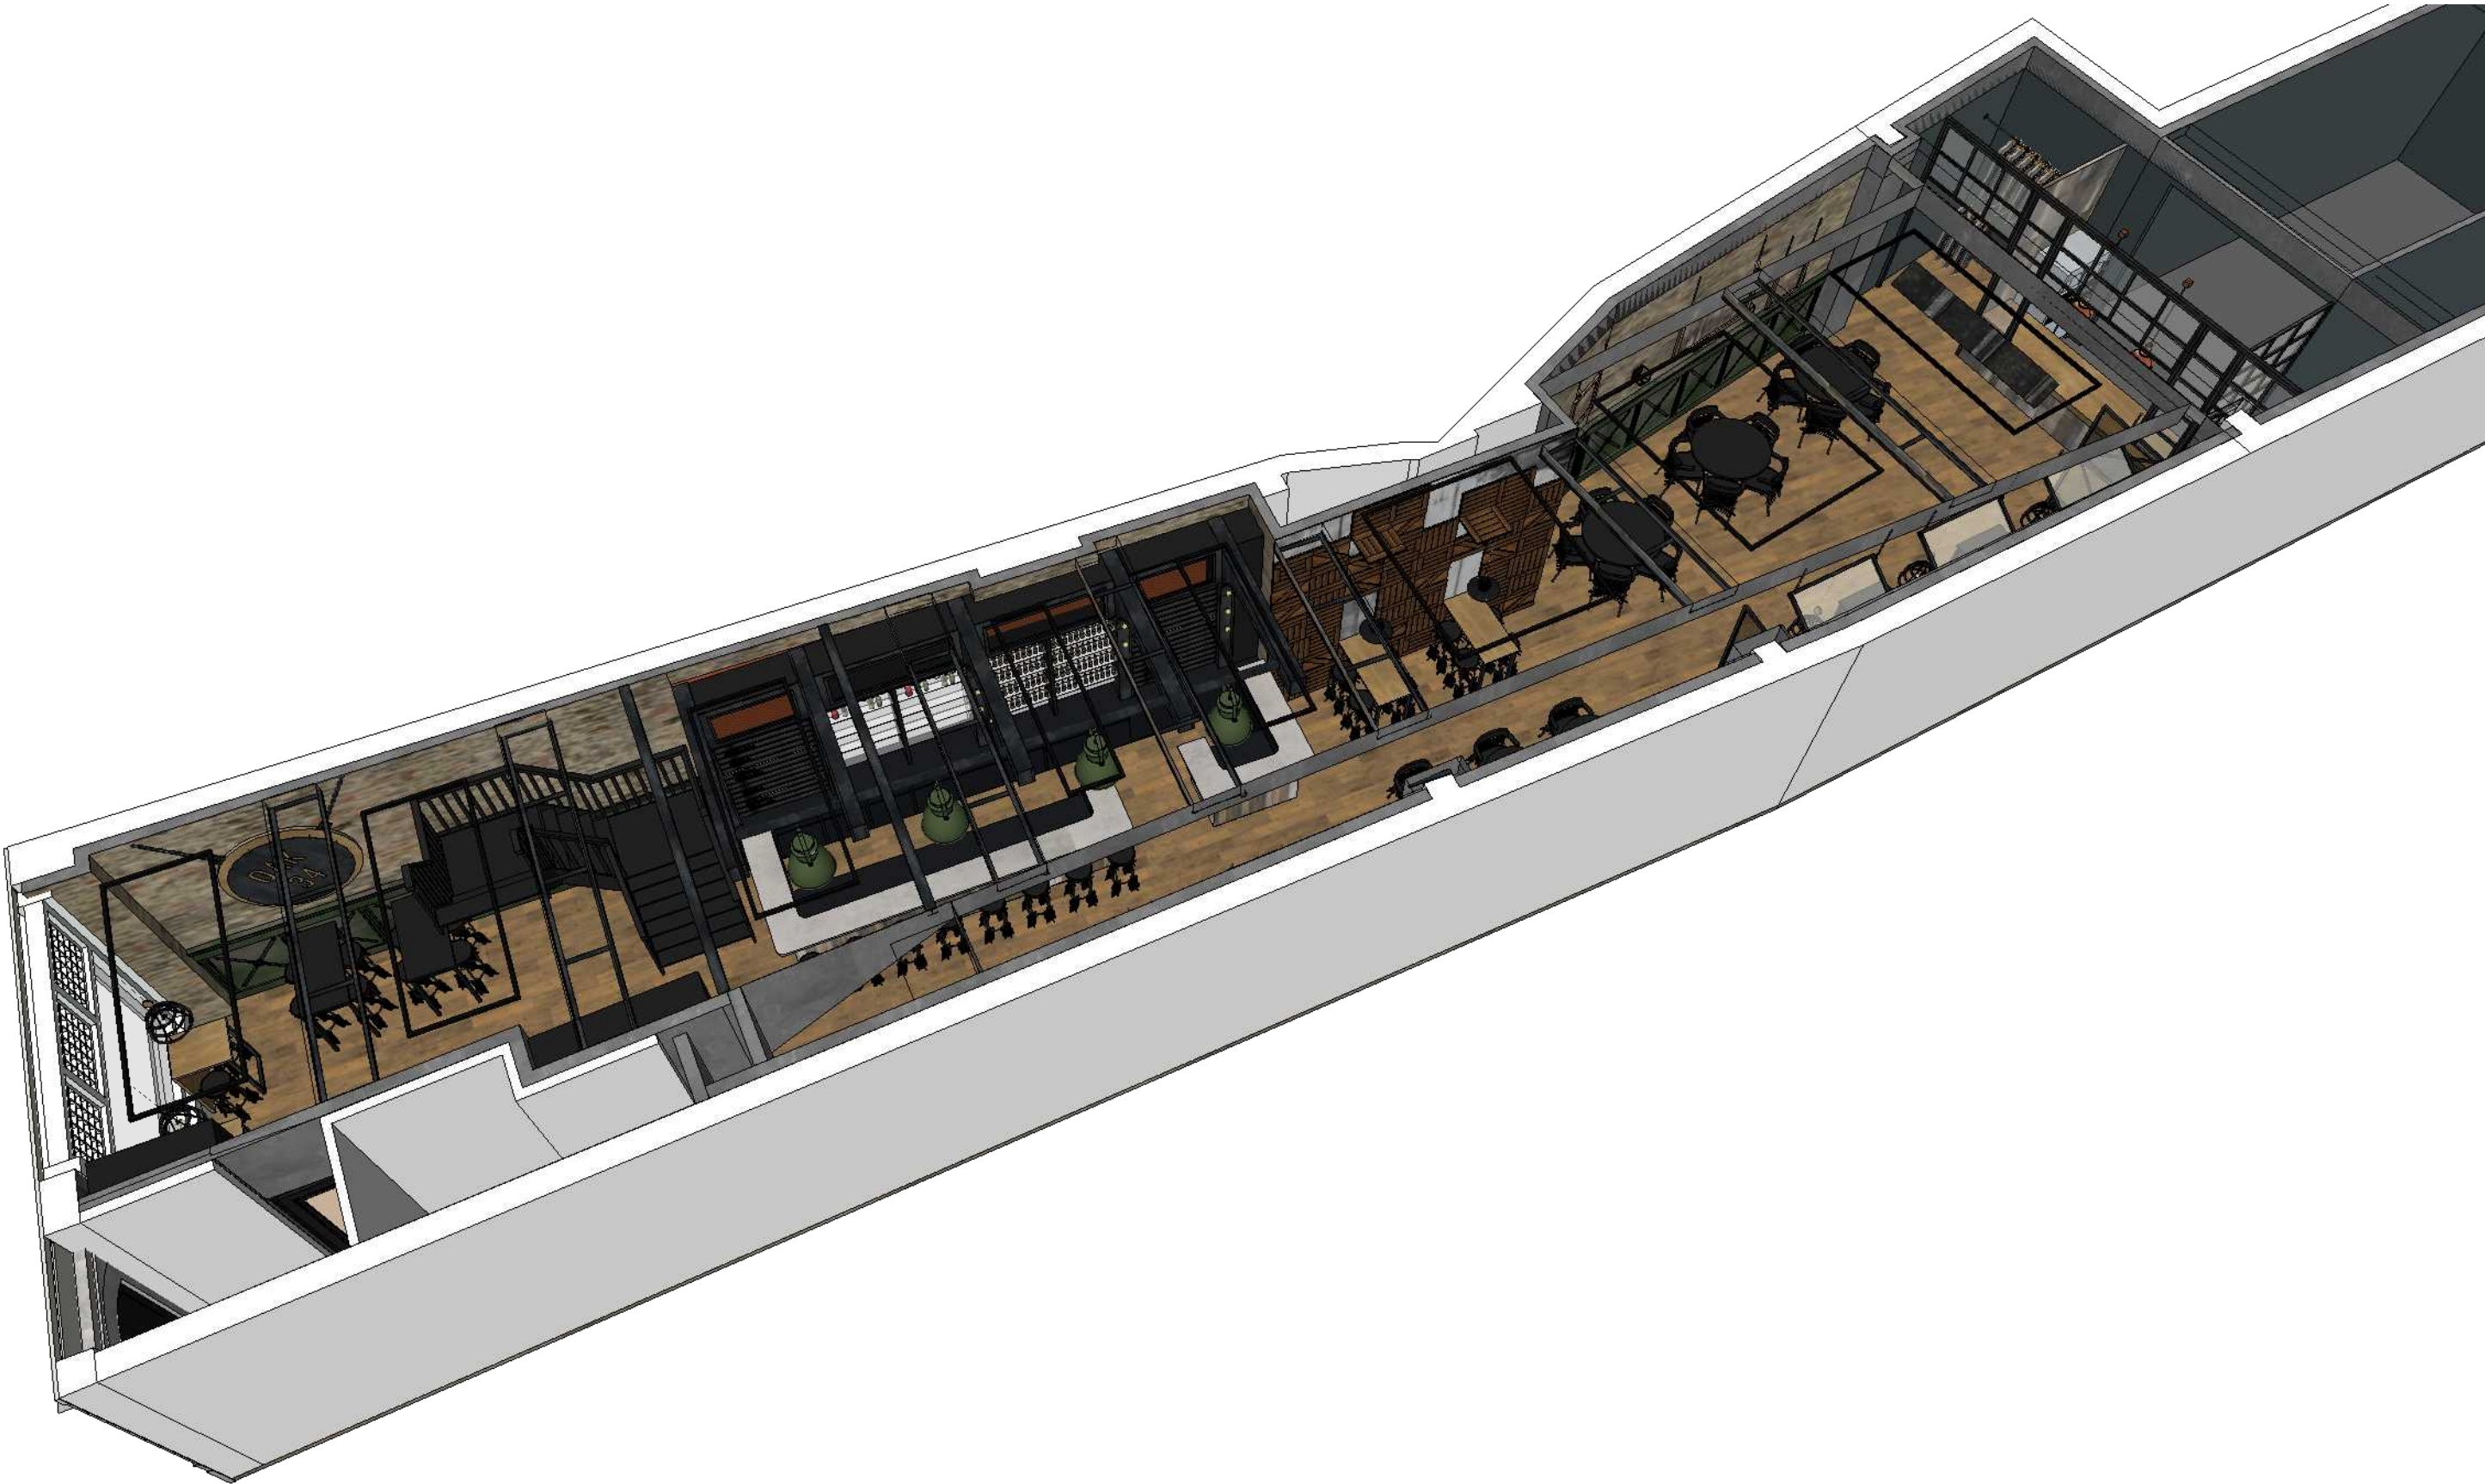


-Project: OAK34 restaurant Maastricht		-Prod.nr: 232-18
-Part Number:		-Aantal:
-Pag. nr: 4	-Opdrachtgever:	-Schaal:
EDIT-ALL projects & design	-Getekend op: 8-10-2018	-Tekenaar: Esmee S.
	-Gecontroleerd op:	-Goedgekeurd door:

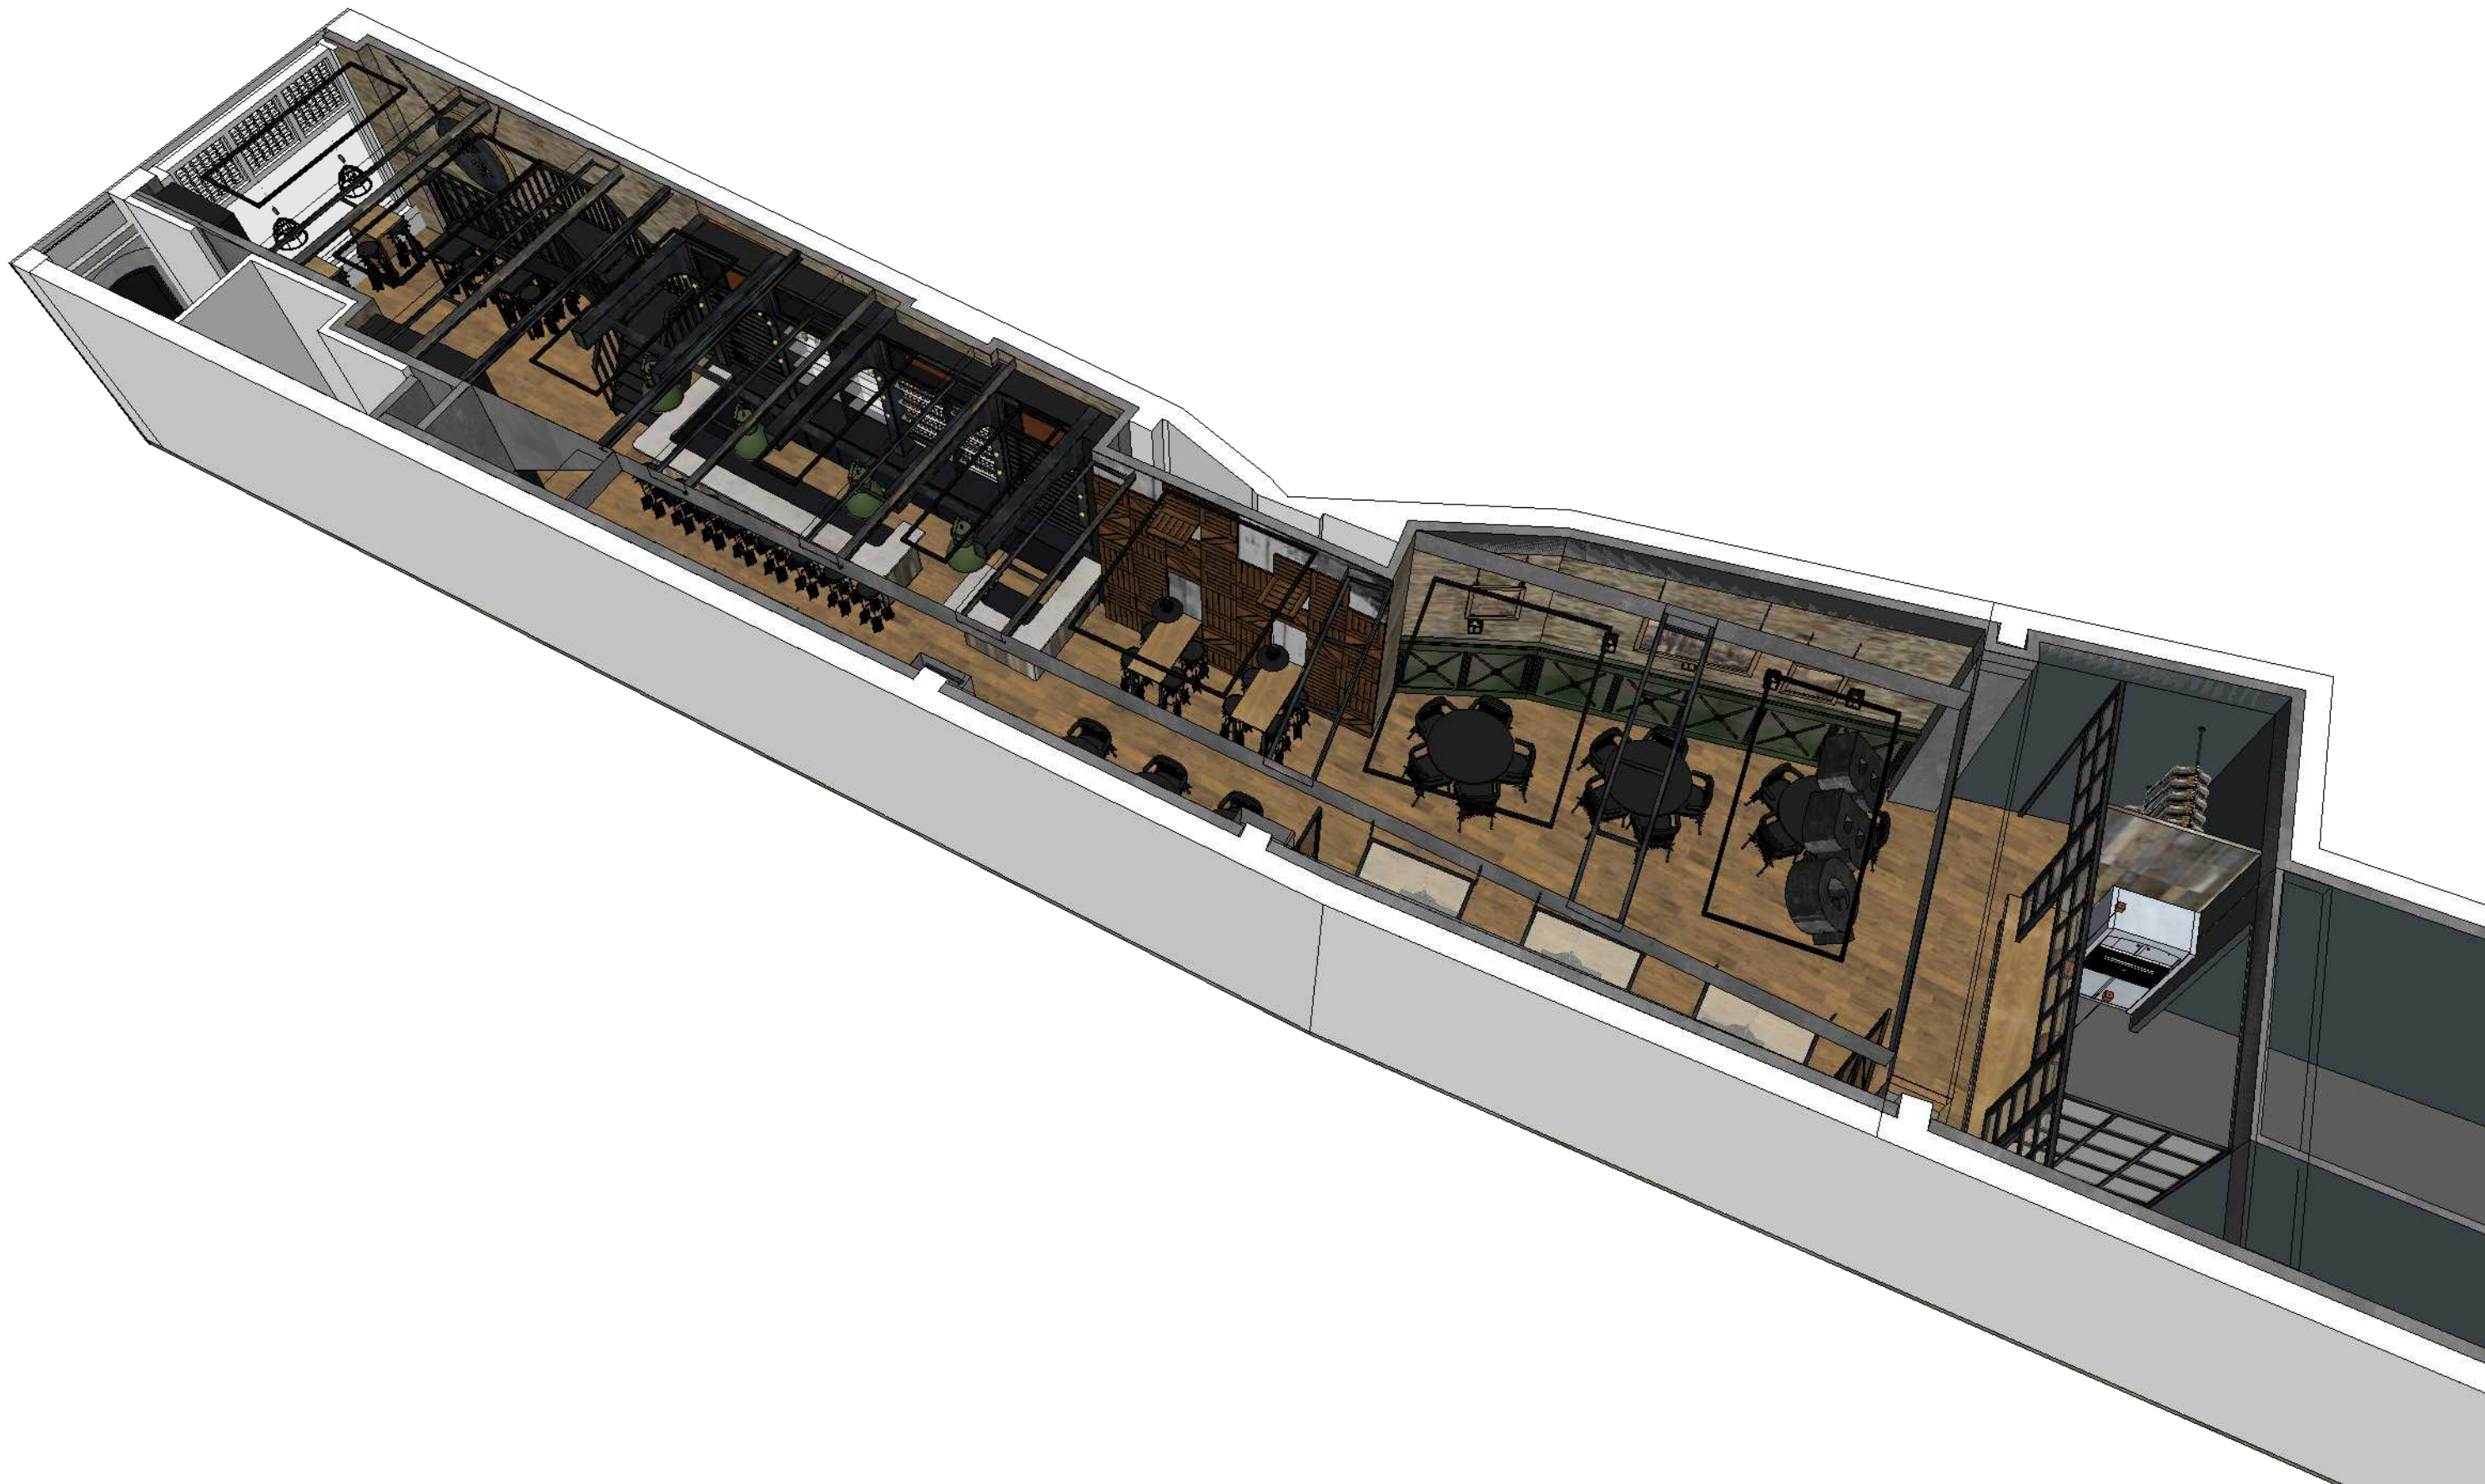

-Project: OAK34 restaurant Maastricht		-Prod.nr: 232-18
-Part Number:		-Aantal:
-Pag. nr: 5	-Opdrachtgever:	-Schaal:
EDIT-ALL projects & design	-Getekend op: 8-10-2018	-Tekenaar: Esmee S.
	-Gecontroleerd op:	-Goedgekeurd door:

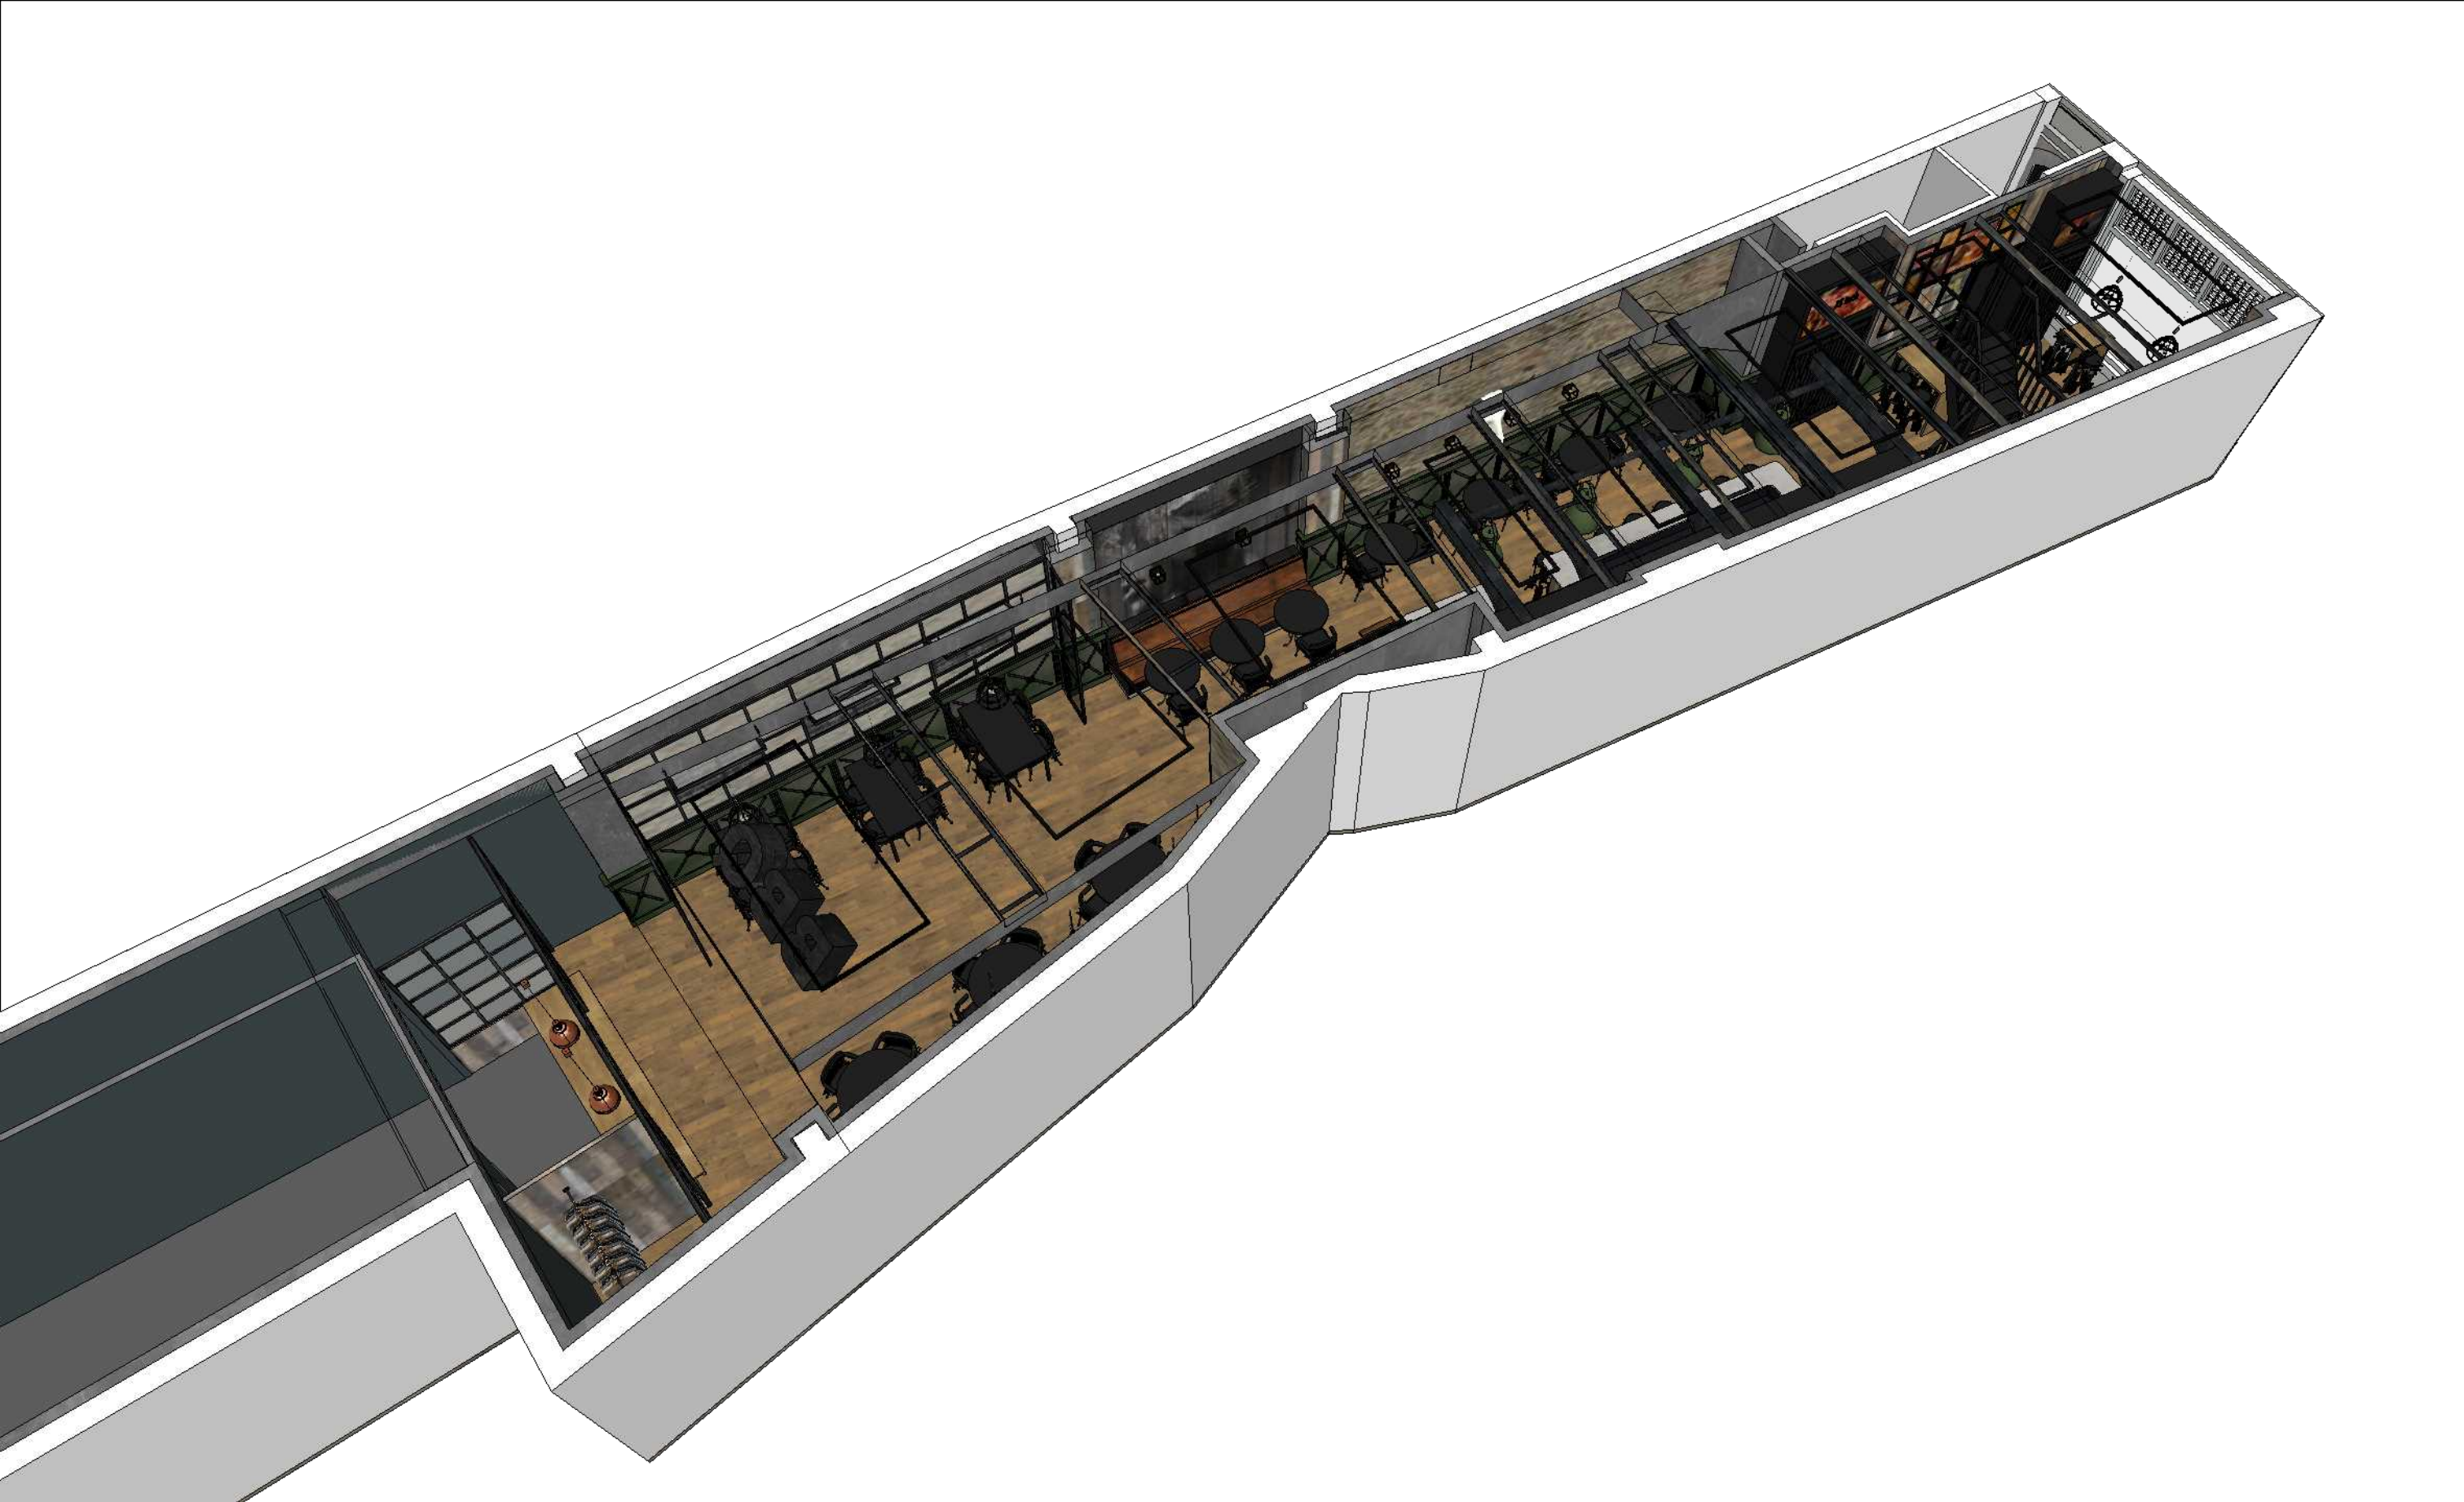

-Project: OAK34 restaurant Maastricht		-Prod.nr: 232-18
-Part Number:		-Aantal:
-Pag. nr: 6	-Opdrachtgever:	-Schaal:
EDIT-ALL projects & design	-Getekend op: 8-10-2018	-Tekenaar: Esmee S.
	-Gecontroleerd op:	-Goedgekeurd door:

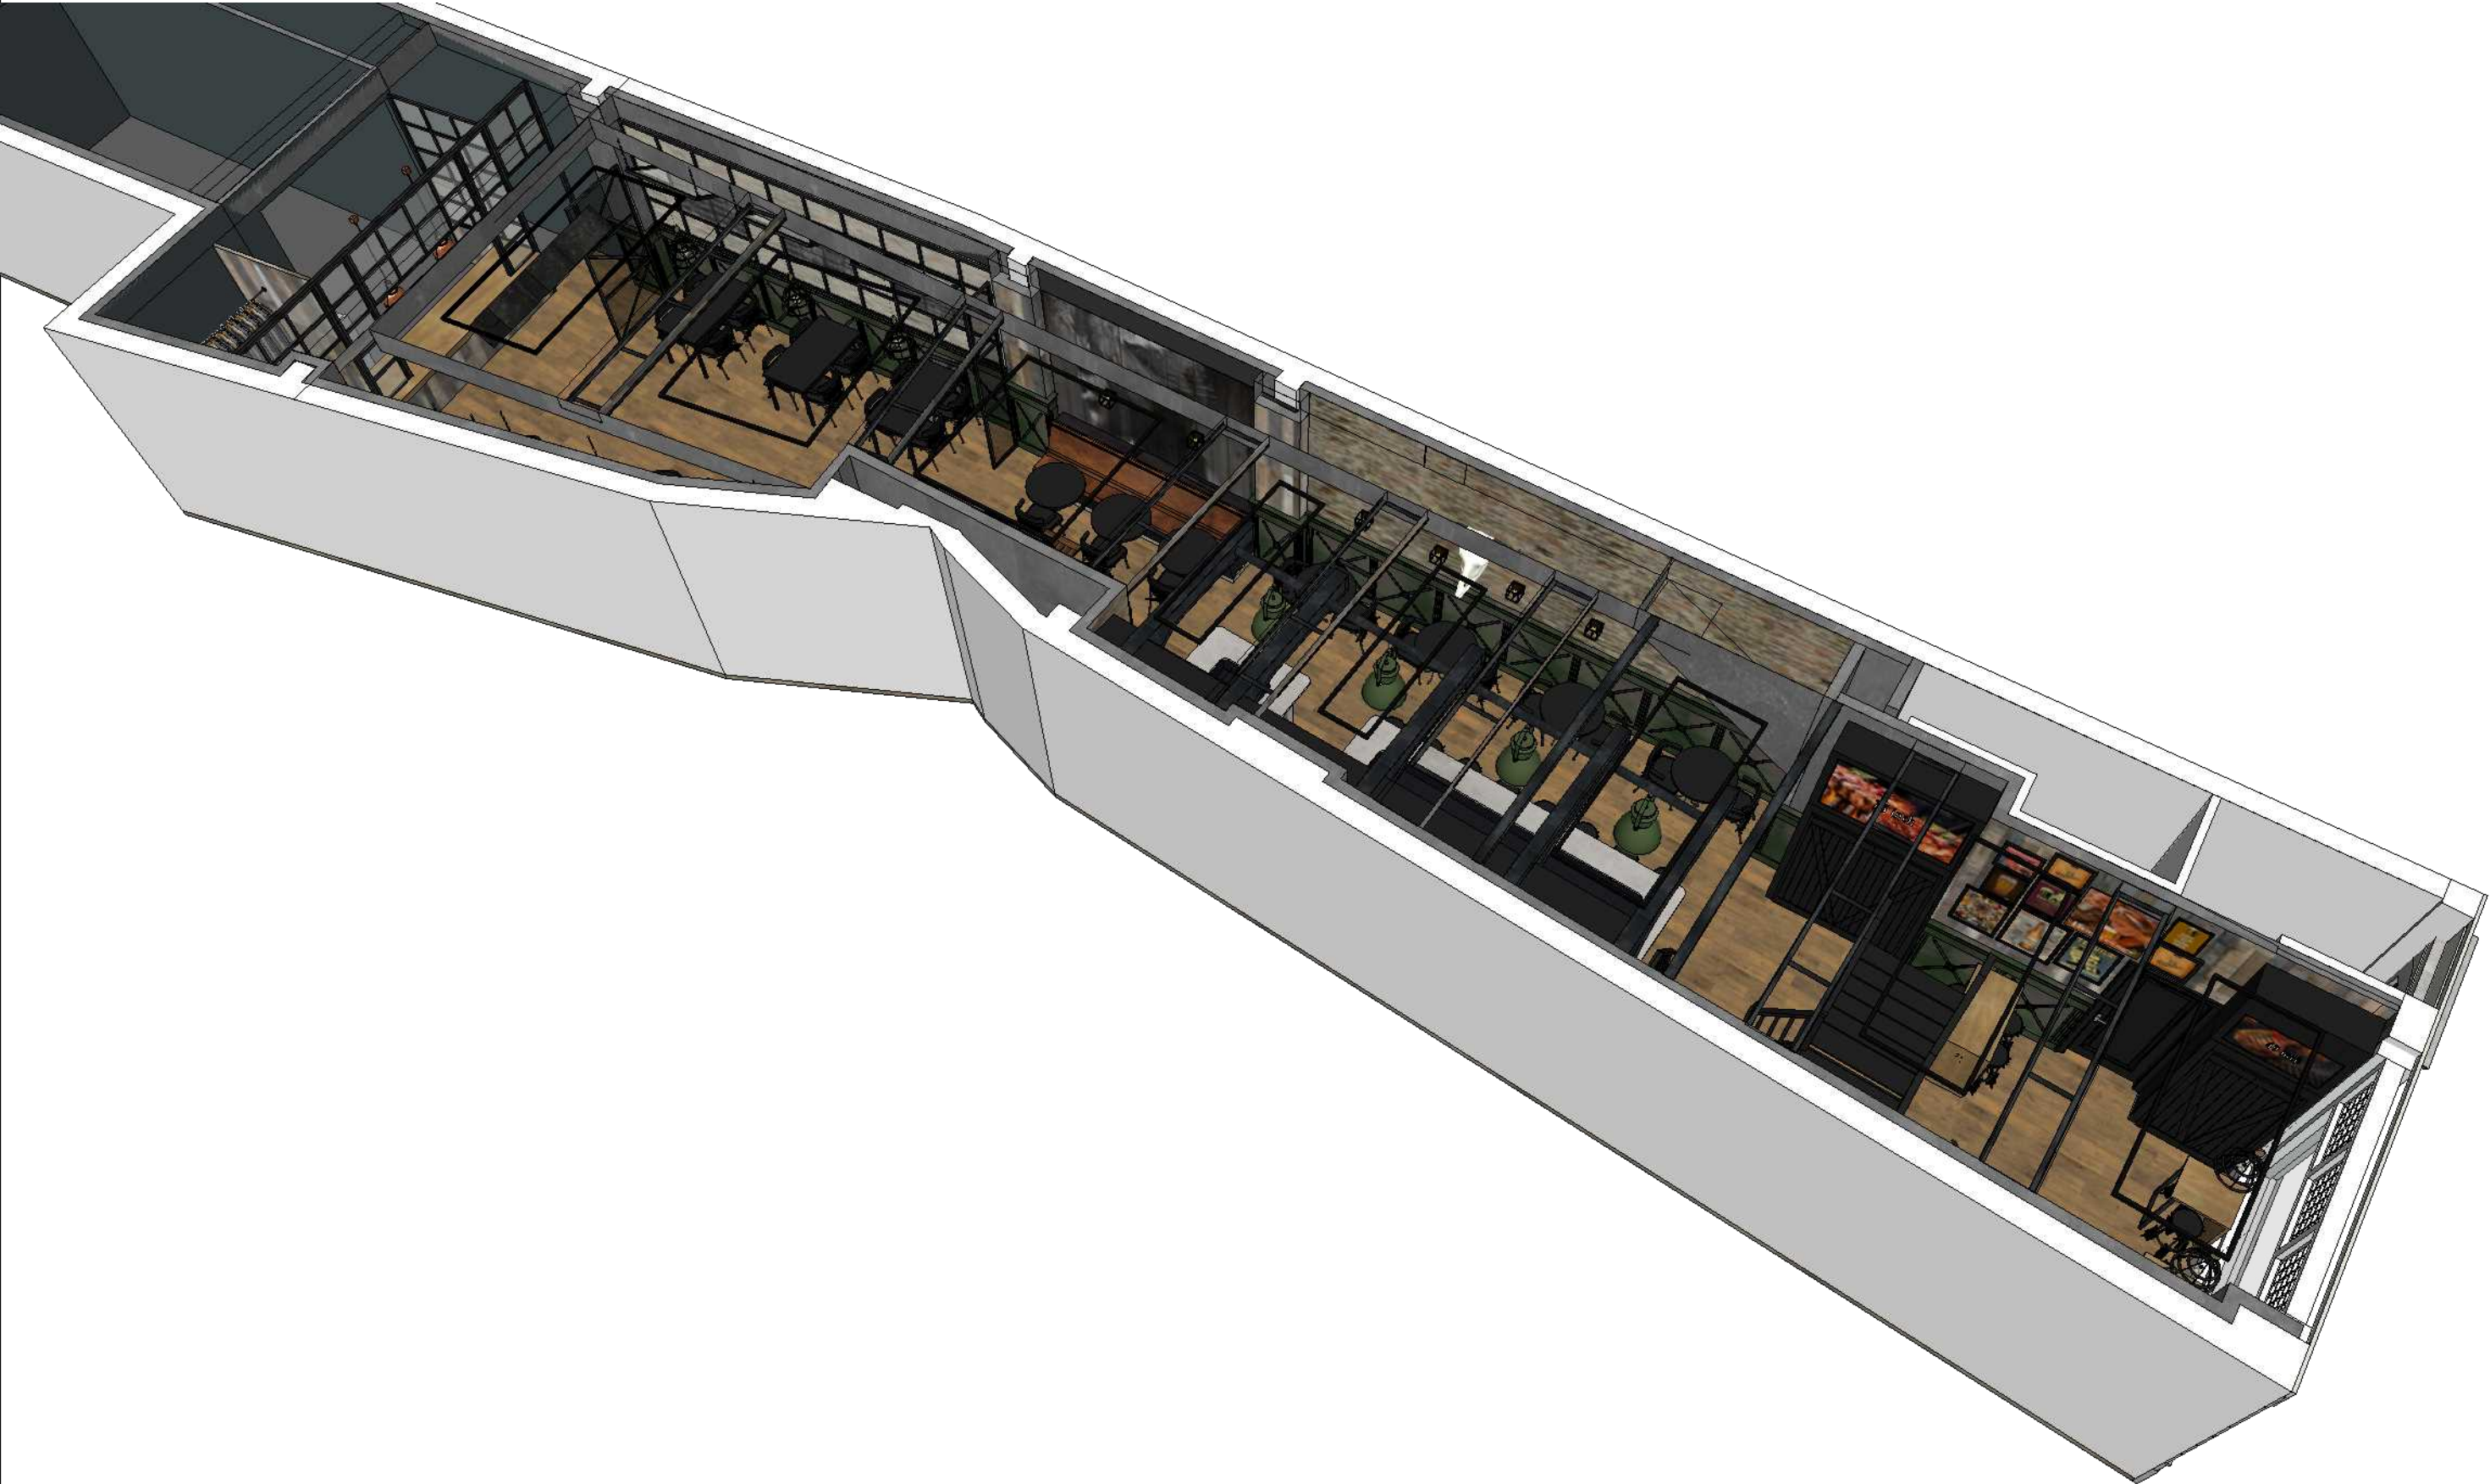

-Project: OAK34 restaurant Maastricht		-Prod.nr: 232-18
-Part Number:		-Aantal:
-Pag. nr: 7	-Opdrachtgever:	-Schaal:
EDIT-ALL projects & design	-Getekend op: 8-10-2018	-Tekenaar: Esmee S.
	-Gecontroleerd op:	-Goedgekeurd door:



-Project: OAK34 restaurant Maastricht		-Prod.nr: 232-18	
-Part Number:		-Aantal:	
-Pag. nr: 8	-Opdrachtgever:		-Schaal:
EDIT-ALL projects & design	-Getekend op: 8-10-2018		-Tekenaar: Esmee S.
	-Gecontroleerd op:		-Goedgekeurd door:



-Project: OAK34 restaurant Maastricht		-Prod.nr: 232-18
-Part Number:		-Aantal:
-Pag. nr: 9	-Opdrachtgever:	-Schaal:
EDIT-ALL projects & design	-Getekend op: 8-10-2018	-Tekenaar: Esmee S.
	-Gecontroleerd op:	-Goedgekeurd door:



-Project: OAK34 restaurant Maastricht		-Prod.nr: 232-18
-Part Number:		-Aantal:
-Pag. nr: 10	-Opdrachtgever:	-Schaal:
EDIT-ALL projects & design	-Getekend op: 8-10-2018	-Tekenaar: Esmee S.
	-Gecontroleerd op:	-Goedgekeurd door:



-Project: OAK34 restaurant Maastricht		-Prod.nr: 232-18
-Part Number:		-Aantal:
-Pag. nr: 11	-Opdrachtgever:	-Schaal:
EDIT-ALL projects & design	-Getekend op: 8-10-2018	-Tekenaar: Esmee S.
	-Gecontroleerd op:	-Goedgekeurd door:



-Project: OAK34 restaurant Maastricht		-Prod.nr: 232-18
-Part Number:		-Aantal:
-Pag. nr: 12	-Opdrachtgever:	-Schaal:
EDIT-ALL projects & design	-Getekend op: 8-10-2018	-Tekenaar: Esmee S.
	-Gecontroleerd op:	-Goedgekeurd door:



-Project: OAK34 restaurant Maastricht		-Prod.nr: 232-18	
-Part Number:		-Aantal:	
-Pag. nr: 13	EDIT-ALL projects & design	-Opdrachtgever:	-Schaal:
		-Getekend op: 8-10-2018	-Tekenaar: Esmee S.
		-Gecontroleerd op:	-Goedgekeurd door:



-Project: OAK34 restaurant Maastricht		-Prod.nr: 232-18
-Part Number:		-Aantal:
-Pag. nr: 14	-Opdrachtgever:	-Schaal:
EDIT-ALL projects & design	-Getekend op: 8-10-2018	-Tekenaar: Esmee S.
	-Gecontroleerd op:	-Goedgekeurd door:



-Project: OAK34 restaurant Maastricht		-Prod.nr: 232-18
-Part Number:		-Aantal:
-Pag. nr: 15	-Opdrachtgever:	-Schaal:
EDIT-ALL projects & design	-Getekend op: 8-10-2018	-Tekenaar: Esmee S.
	-Gecontroleerd op:	-Goedgekeurd door:



-Project: OAK34 restaurant Maastricht		-Prod.nr: 232-18	
-Part Number:		-Aantal:	
-Pag. nr: 16	-Opdrachtgever:		-Schaal:
EDIT-ALL projects & design		-Getekend op: 8-10-2018	-Tekenaar: Esmee S.
		-Gecontroleerd op:	-Goedgekeurd door:



-Project: OAK34 restaurant Maastricht		-Prod.nr: 232-18
-Part Number:		-Aantal:
-Pag. nr: 17	-Opdrachtgever:	-Schaal:
EDIT-ALL projects & design	-Getekend op: 8-10-2018	-Tekenaar: Esmee S.
	-Gecontroleerd op:	-Goedgekeurd door: