


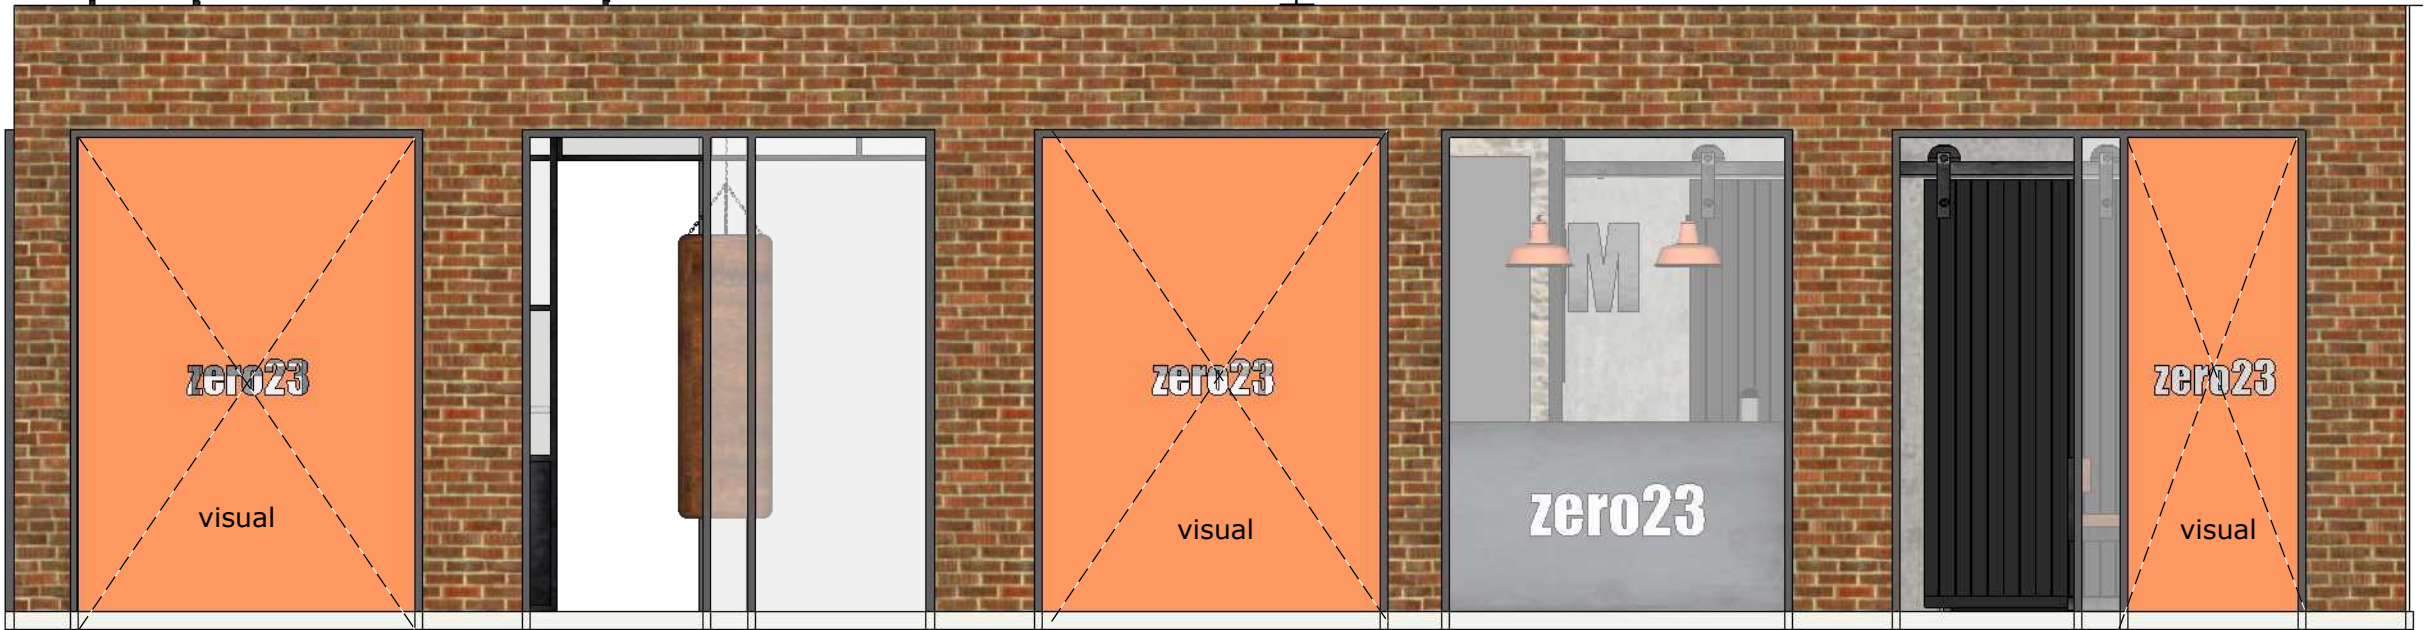

-Project: Gym - Zero23		-Prod.nr: 259-17
-Part Number:		-Aantal:
-Pag. nr: 1	-Opdrachtgever: Zero23	-Schaal: 1:60 mm
EDIT-ALL projects & design	-Getekend op: 12-10-2017	-Tekenaar: E. Sander
	-Gecontroleerd op:	-Goedgekeurd door:

Vooraanzicht - weggkant



Achteraanzicht - hofkant



-Project: Gym - Zero23		-Prod.nr: 259-17
-Part Number:		-Aantal:
-Pag. nr: 2	-Opdrachtgever: Zero23	-Schaal: 1:40 mm
EDIT-ALL projects & design	-Getekend op: 12-10-2017	-Tekenaar: E. Sander
	-Gecontroleerd op:	-Goedgekeurd door:



-Project: Gym - Zero23		-Prod.nr: 259-17	
-Part Number:		-Aantal:	
-Pag. nr: 3	-Opdrachtgever: Zero23	-Schaal:	
EDIT-ALL projects & design	-Getekend op: 12-10-2017	-Tekenaar: E. Sander	
	-Gecontroleerd op:	-Goedgekeurd door:	



-Project: Gym - Zero23		-Prod.nr: 259-17	
-Part Number:		-Aantal:	
-Pag. nr: 4	-Opdrachtgever: Zero23	-Schaal:	
EDIT-ALL projects & design	-Getekend op: 12-10-2017	-Tekenaar: E. Sander	
	-Gecontroleerd op:	-Goedgekeurd door:	



-Project: Gym - Zero23		-Prod.nr: 259-17	
-Part Number:		-Aantal:	
-Pag. nr: 5	-Opdrachtgever: Zero23	-Schaal:	
EDIT-ALL projects & design	-Getekend op: 12-10-2017	-Tekenaar: E. Sander	
	-Gecontroleerd op:	-Goedgekeurd door:	




-Project: Gym - Zero23		-Prod.nr: 259-17	
-Part Number:		-Aantal:	
-Pag. nr: 6	-Opdrachtgever: Zero23	-Schaal: 1:60 mm	-Tekenaar: E. Sander
EDIT-ALL projects & design		-Getekend op: 12-10-2017	-Goedgekeurd door:
		-Gecontroleerd op:	




-Project: Gym - Zero23		-Prod.nr: 259-17	
-Part Number:		-Aantal:	
-Pag. nr: 7	-Opdrachtgever: Zero23	-Schaal:	
EDIT-ALL projects & design	-Getekend op: 12-10-2017	-Tekenaar: E. Sander	
	-Gecontroleerd op:	-Goedgekeurd door:	



-Project: Gym - Zero23		-Prod.nr: 259-17
-Part Number:		-Aantal:
-Pag. nr: 8	-Opdrachtgever: Zero23	-Schaal:
EDIT-ALL projects & design	-Getekend op: 12-10-2017	-Tekenaar: E. Sander
	-Gecontroleerd op:	-Goedgekeurd door:

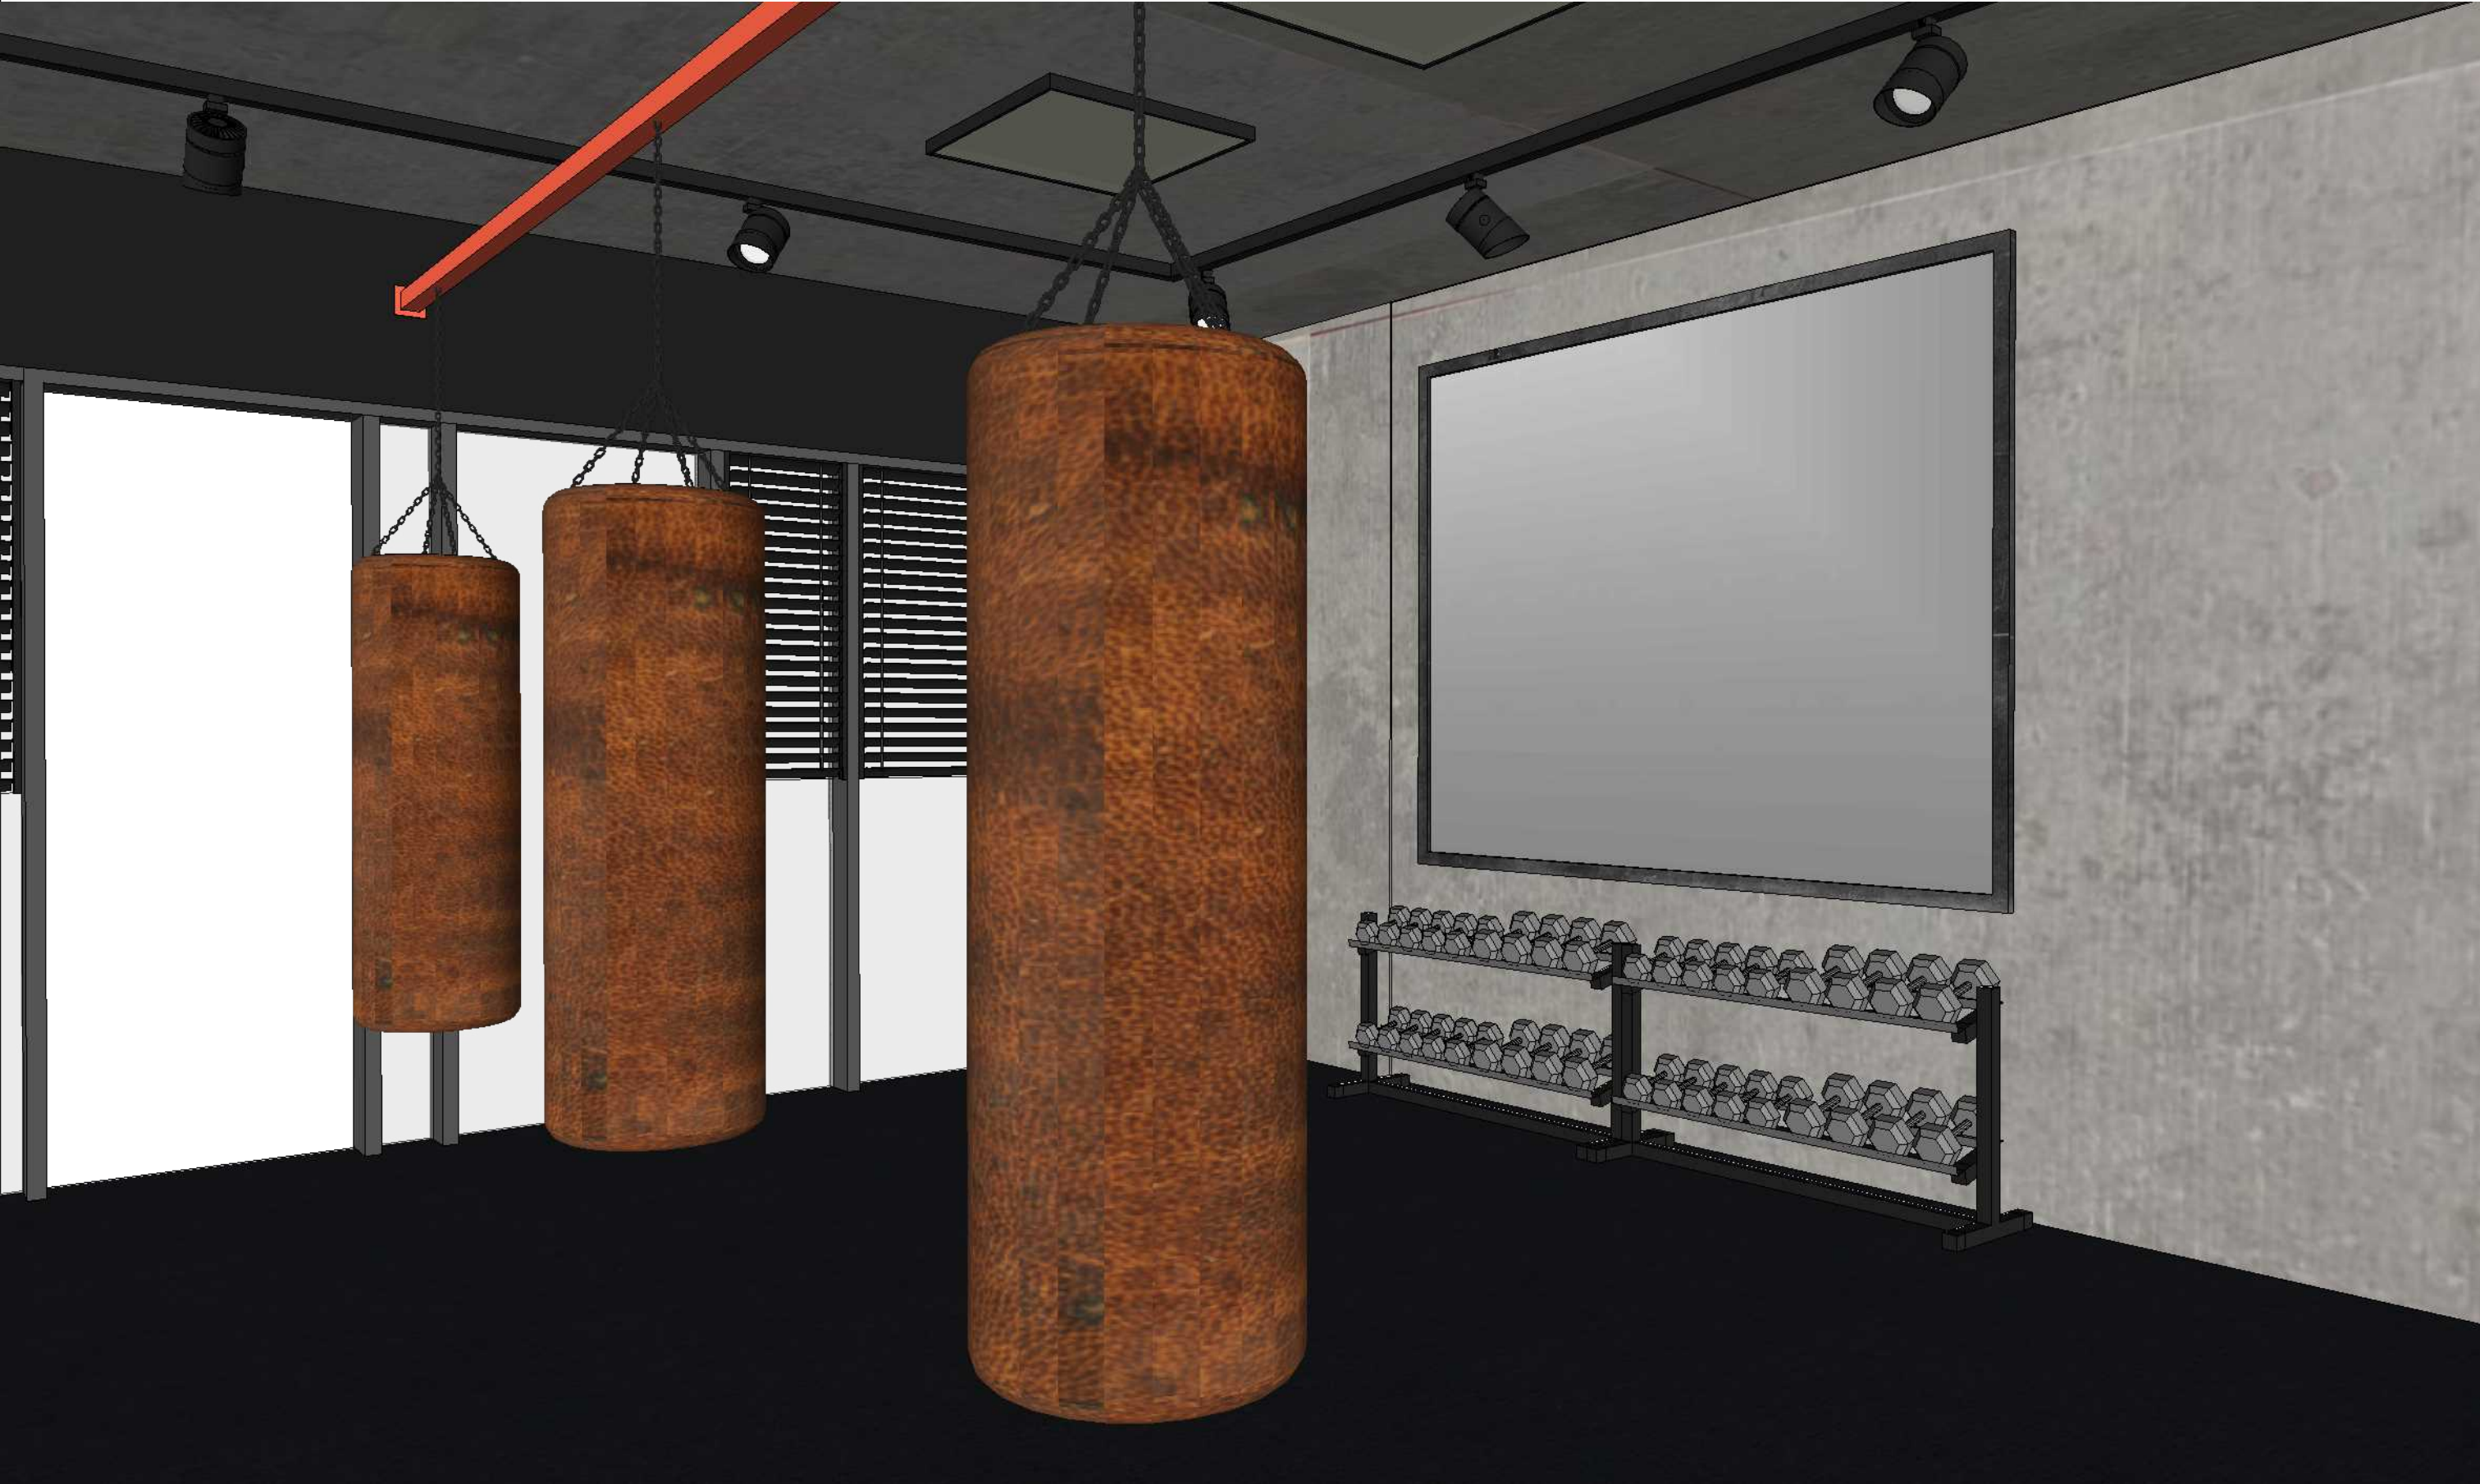

-Project: Gym - Zero23		-Prod.nr: 259-17	
-Part Number:		-Aantal:	
-Pag. nr: 9	-Opdrachtgever: Zero23		-Schaal:
EDIT-ALL projects & design		-Getekend op: 12-10-2017	-Tekenaar: E. Sander
		-Gecontroleerd op:	-Goedgekeurd door:

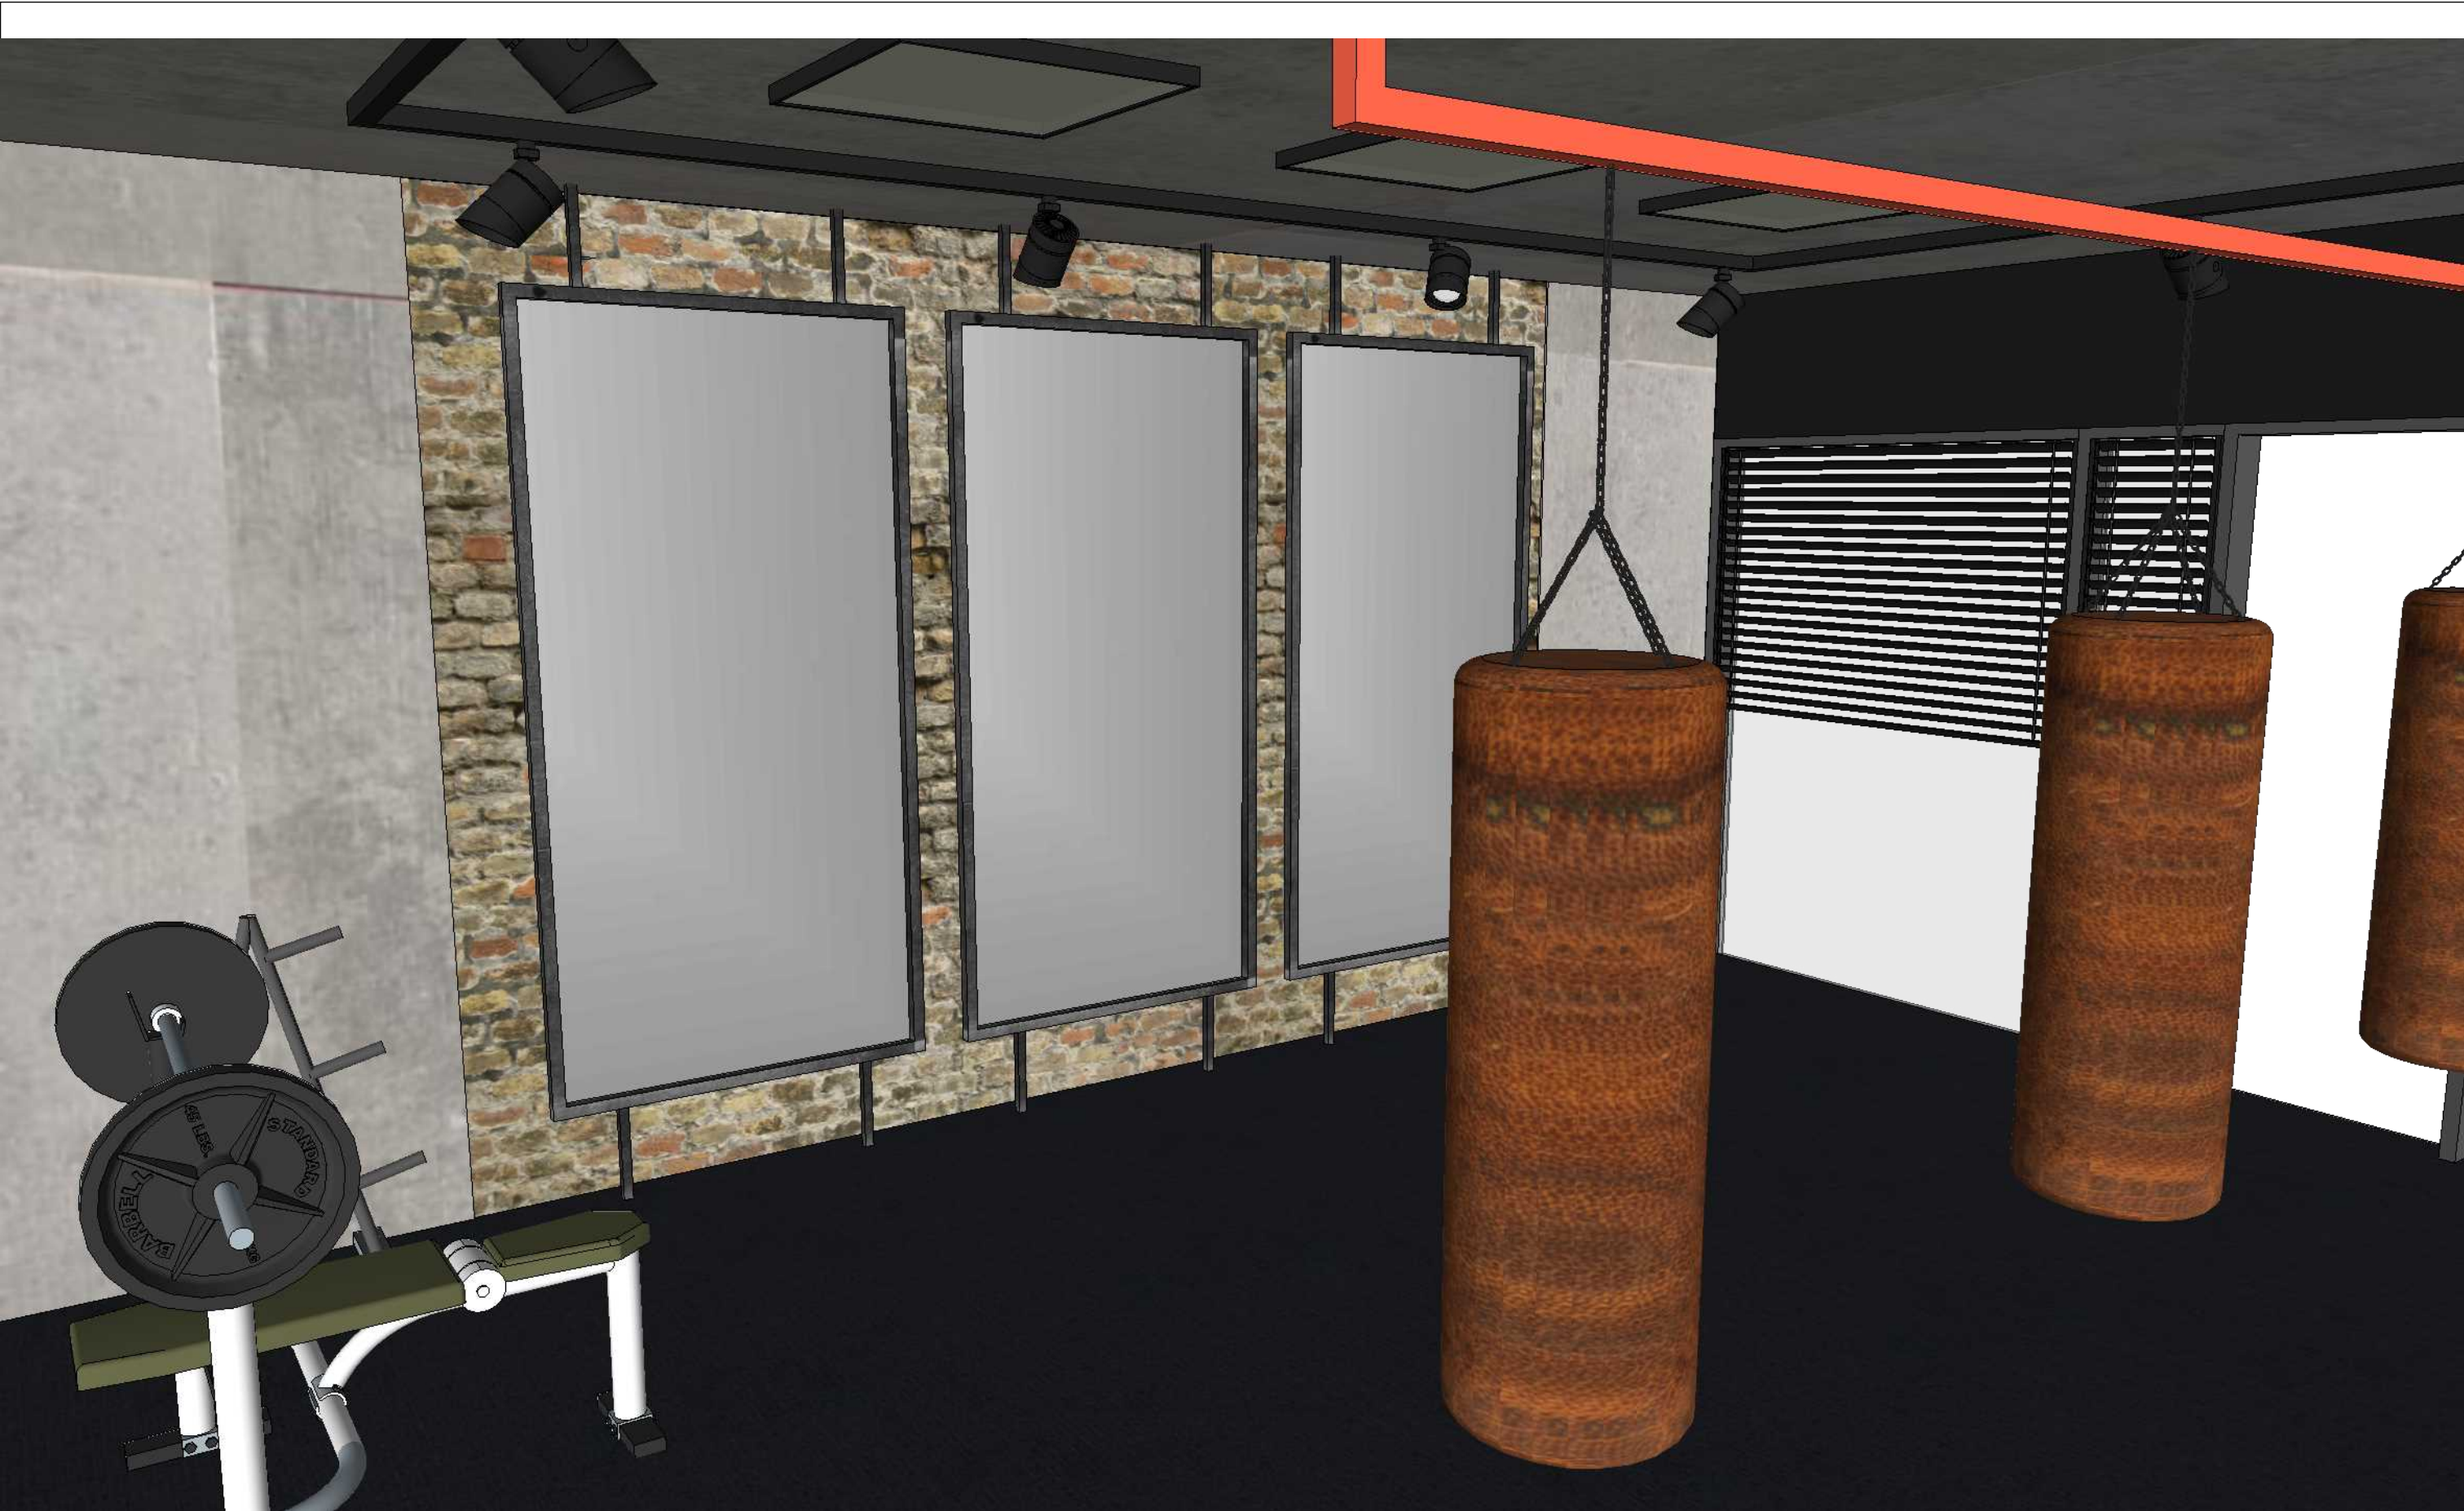


-Project: Gym - Zero23		-Prod.nr: 259-17
-Part Number:		-Aantal:
-Pag. nr: 10	-Opdrachtgever: Zero23	-Schaal:
EDIT-ALL projects & design	-Getekend op: 12-10-2017	-Tekenaar: E. Sander
	-Gecontroleerd op:	-Goedgekeurd door:



-Project: Gym - Zero23		-Prod.nr: 259-17
-Part Number:		-Aantal:
-Pag. nr: 11	-Opdrachtgever: Zero23	-Schaal:
EDIT-ALL projects & design	-Getekend op: 12-10-2017	-Tekenaar: E. Sander
	-Gecontroleerd op:	-Goedgekeurd door:



-Project: Gym - Zero23		-Prod.nr: 259-17
-Part Number:		-Aantal:
-Pag. nr: 12	-Opdrachtgever: Zero23	-Schaal:
EDIT-ALL projects & design	-Getekend op: 12-10-2017	-Tekenaar: E. Sander
	-Gecontroleerd op:	-Goedgekeurd door:

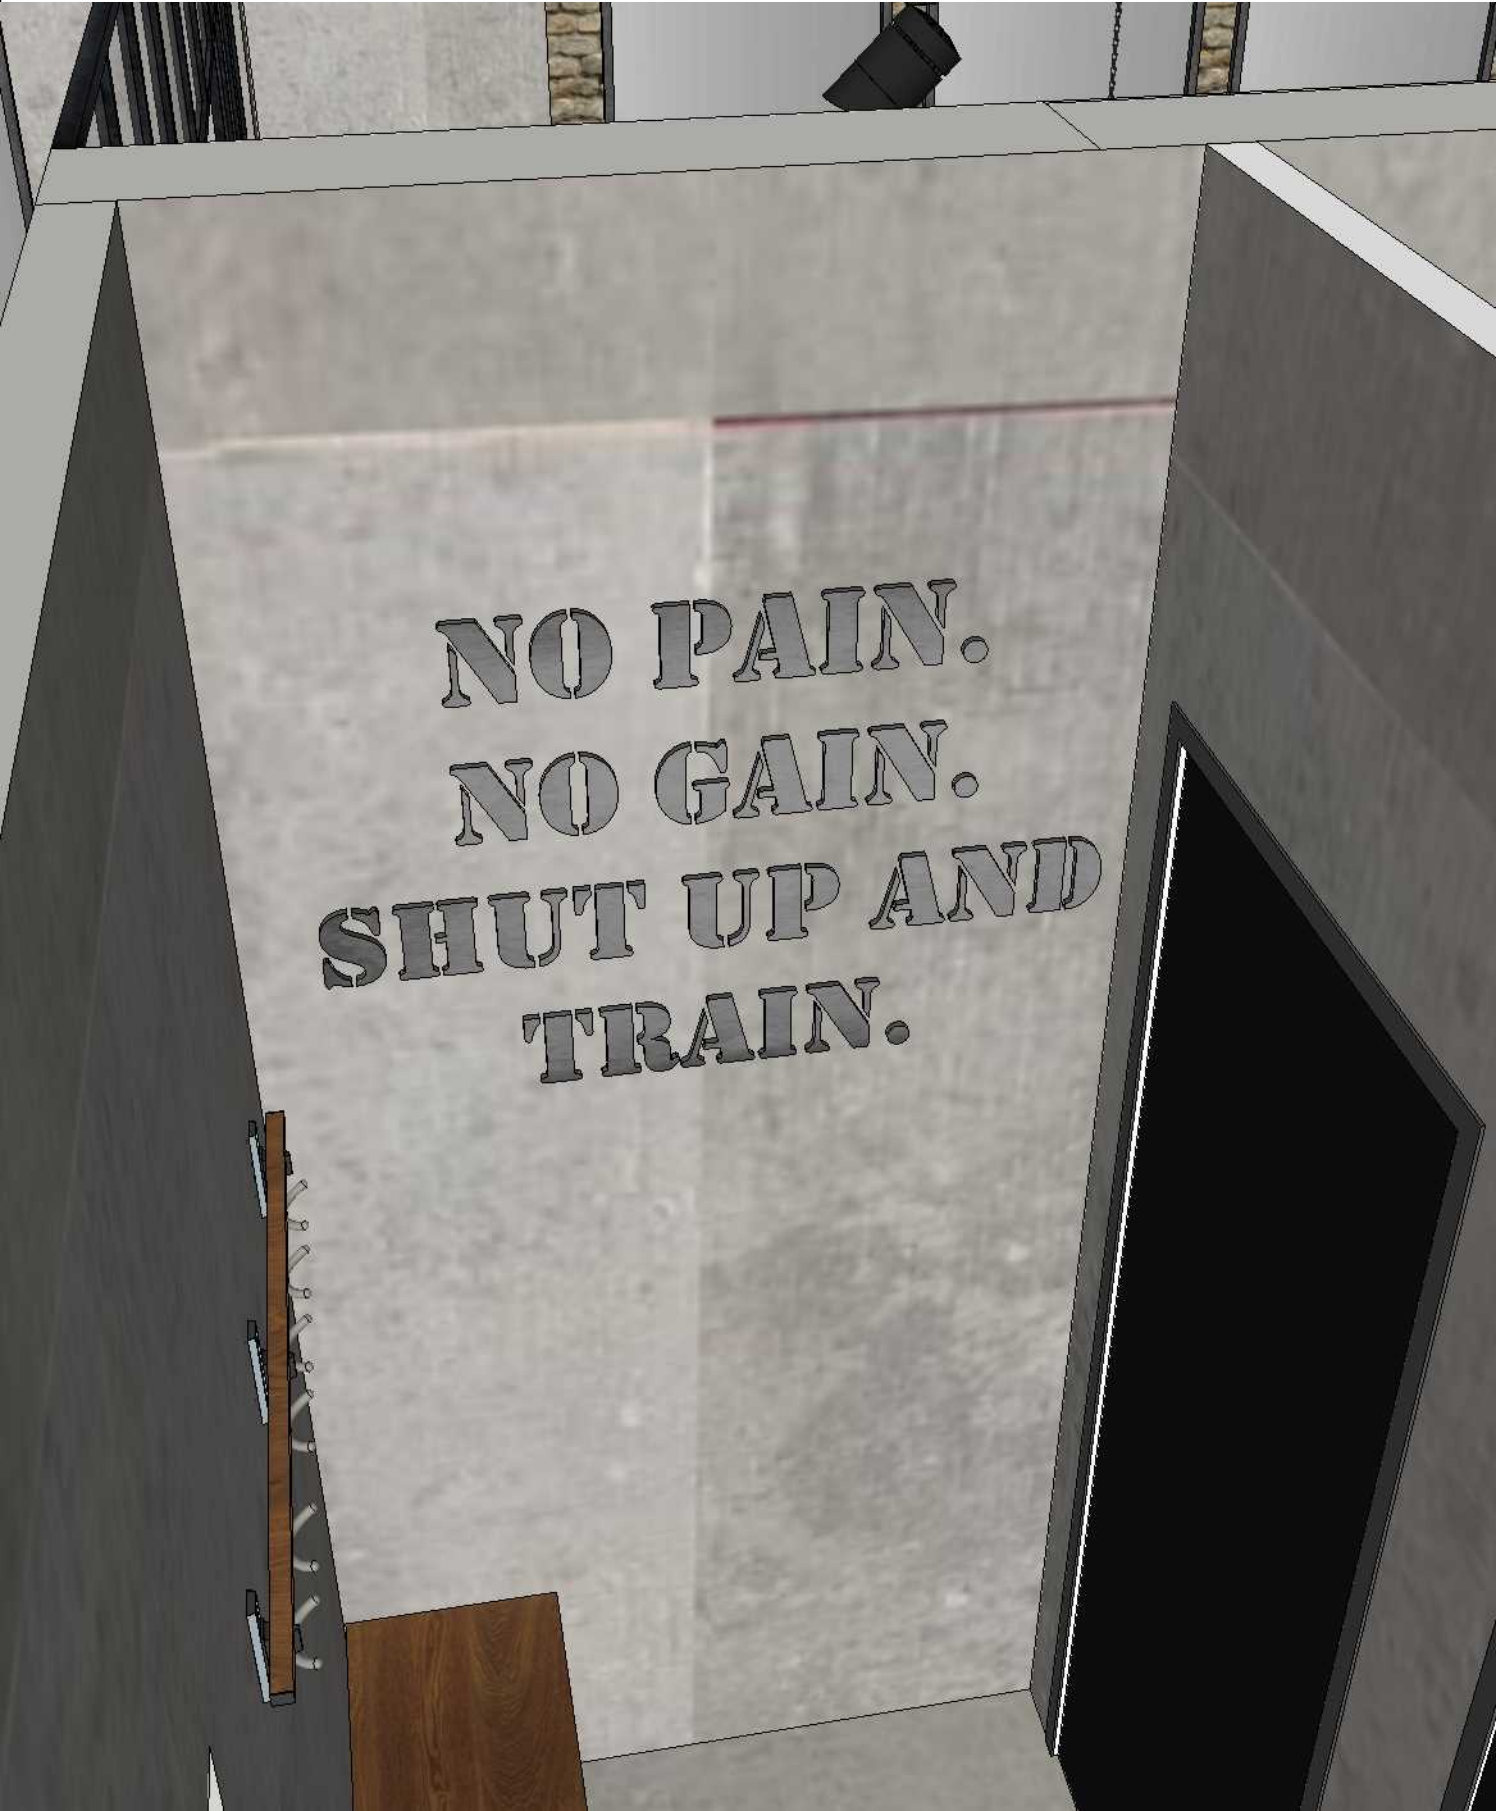

Mannenkleedkamer



Vrouwenkleedkamer

-Project: Gym - Zero23		-Prod.nr: 259-17
-Part Number:		-Aantal:
-Pag. nr: 13	-Opdrachtgever: Zero23	-Schaal:
EDIT-ALL projects & design		-Tekenaar: E. Sander
-Getekend op: 12-10-2017		-Goedgekeurd door:
-Gecontroleerd op:		