


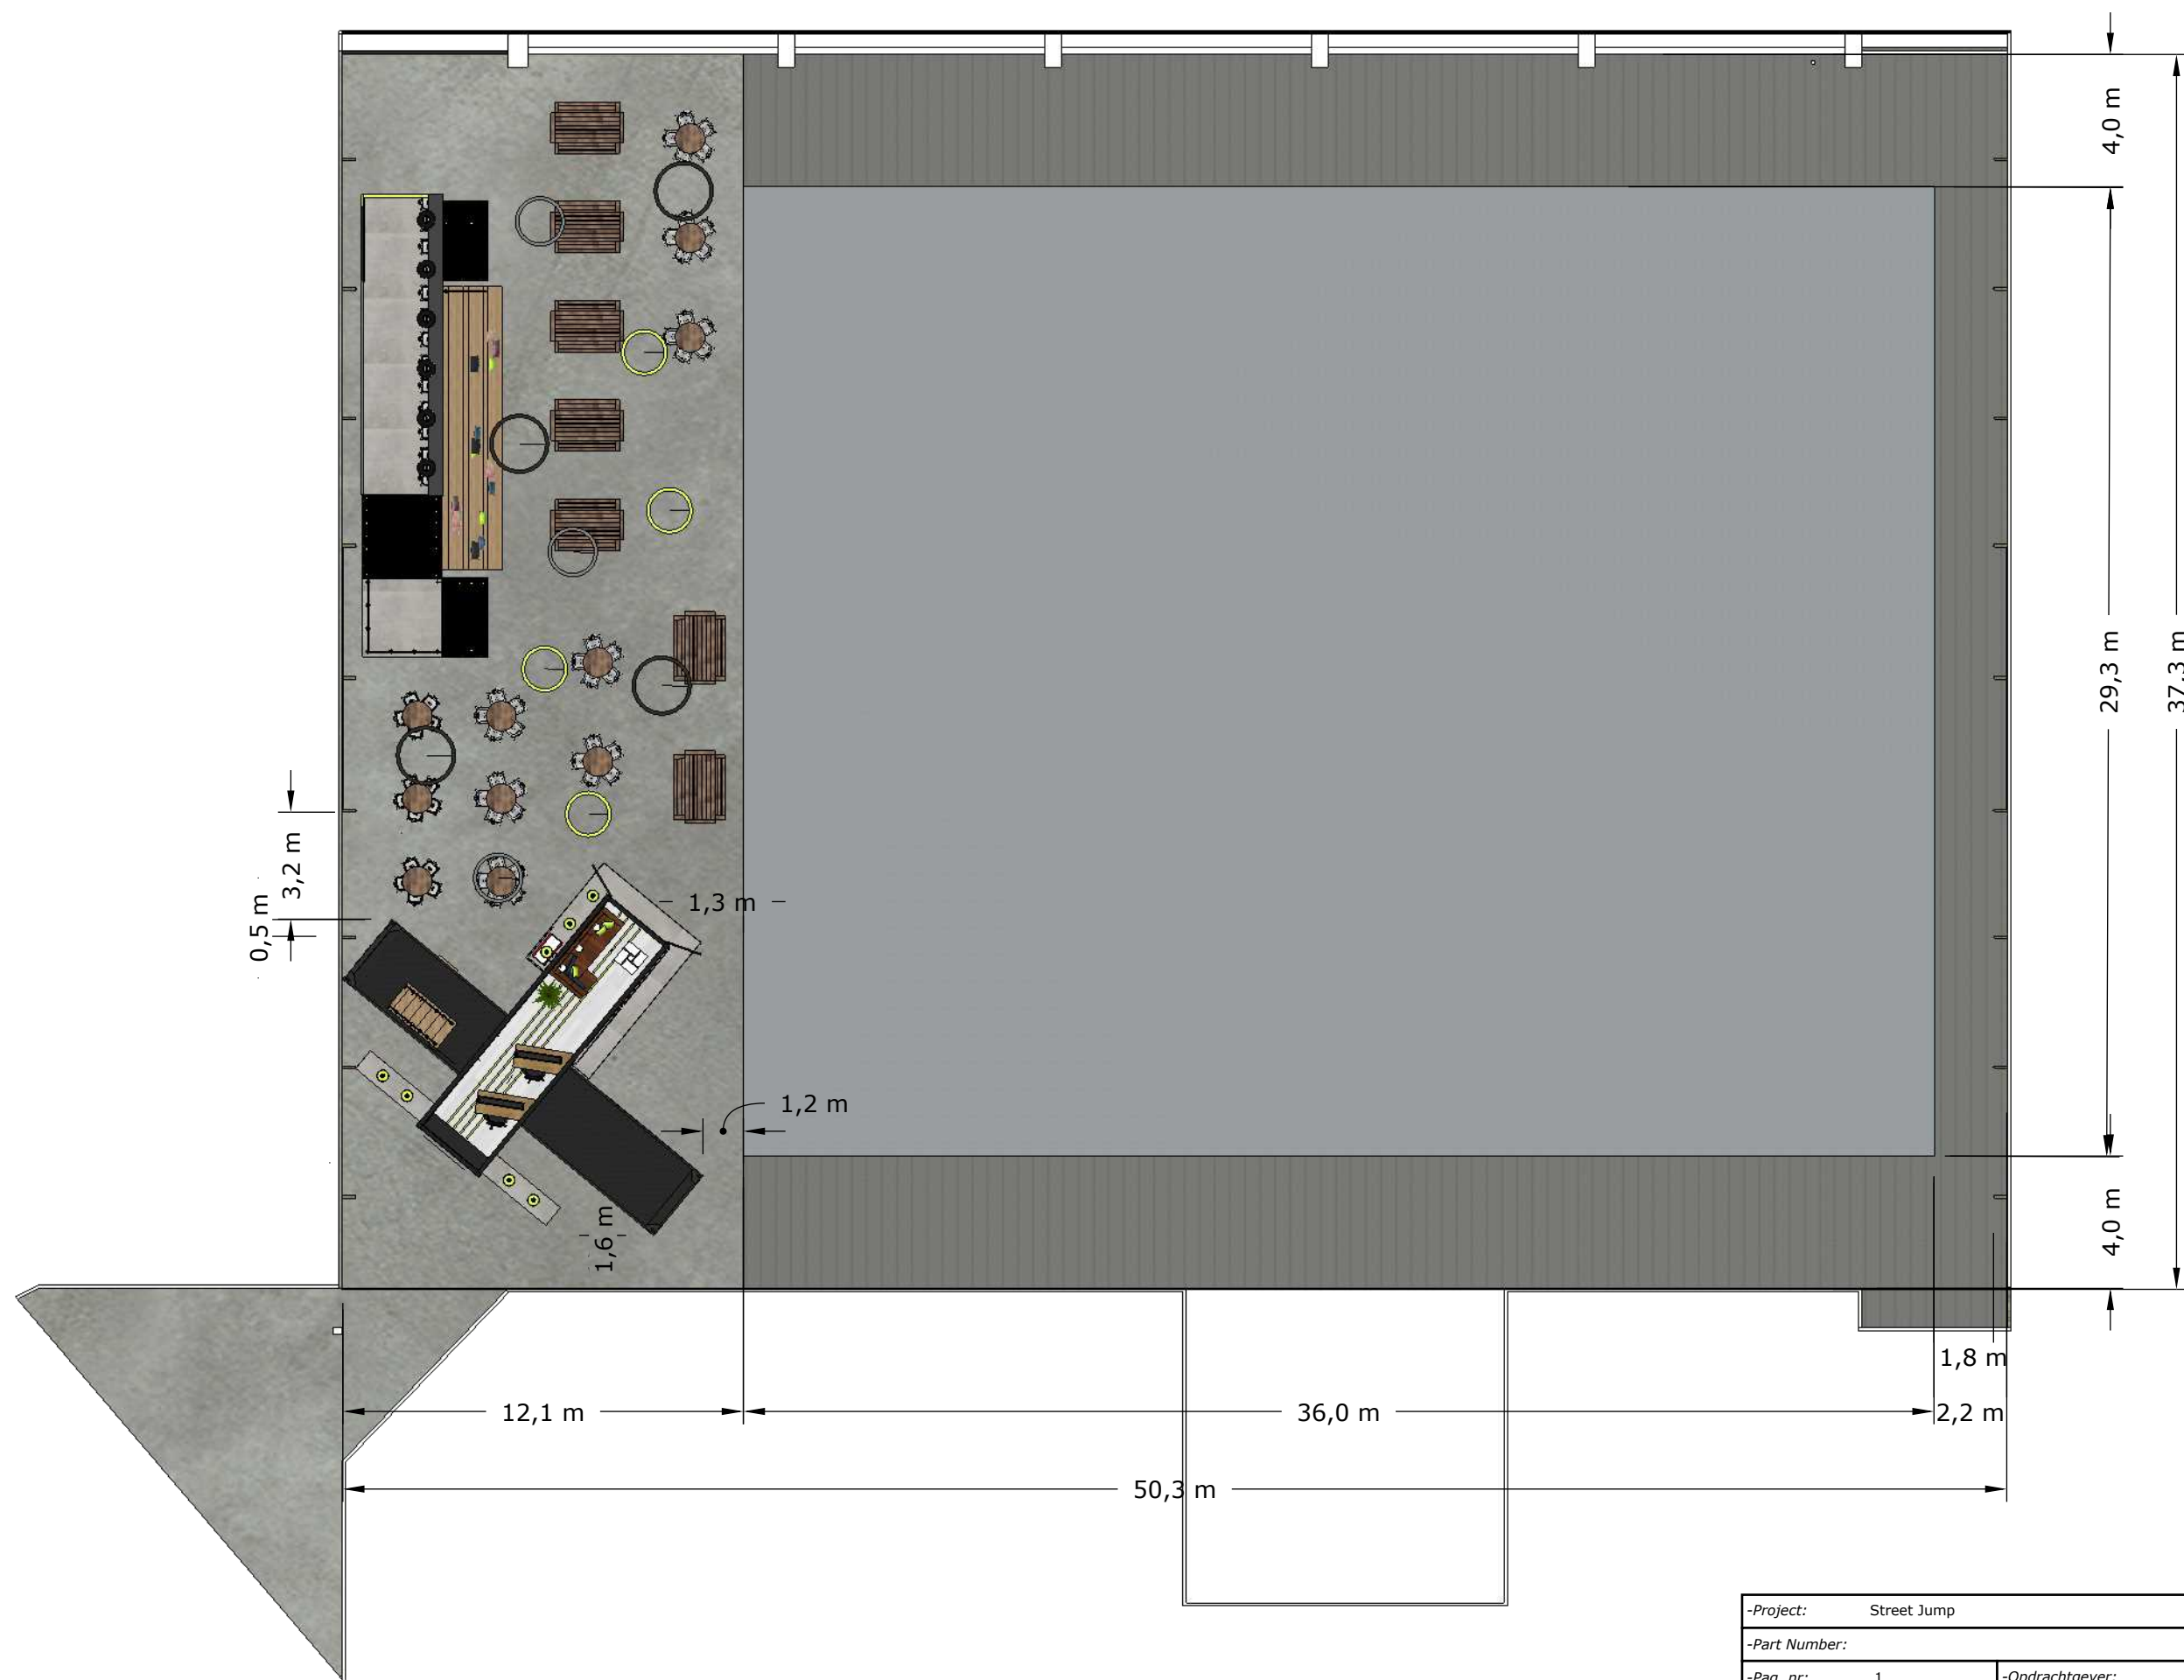

-Project: Street Jump		-Prod.nr: 131-17
-Part Number:		-Aantal:
-Pag. nr: 1	-Opdrachtgever:	-Schaal: 1:200 mm
EDIT-ALL projects & design	-Getekend op: 9-5-2018	-Tekenaar: E. Sander
	-Gecontroleerd op:	-Goedgekeurd door:



-Project: Street Jump		-Prod.nr: 131-17	
-Part Number:		-Aantal:	
-Pag. nr: 2	-Opdrachtgever:		-Schaal: 1:100 mm
EDIT-ALL projects & design	-Getekend op: 9-5-2018		-Tekenaar: E. Sander
	-Gecontroleerd op:		-Goedgekeurd door:



-Project: Street Jump		-Prod.nr: 131-17	
-Part Number:		-Aantal:	
-Pag. nr: 3	-Opdrachtgever:		-Schaal:
EDIT-ALL projects & design	-Getekend op: 9-5-2018		-Tekenaar: E. Sander
	-Gecontroleerd op:		-Goedgekeurd door:



-Project: Street Jump		-Prod.nr: 131-17	
-Part Number:		-Aantal:	
-Pag. nr: 4	-Opdrachtgever:		-Schaal:
EDIT-ALL projects & design	-Getekend op: 9-5-2018		-Tekenaar: E. Sander
	-Gecontroleerd op:		-Goedgekeurd door:



-Project: Street Jump		-Prod.nr: 131-17	
-Part Number:		-Aantal:	
-Pag. nr: 5	-Opdrachtgever:		-Schaal:
EDIT-ALL projects & design	-Getekend op: 9-5-2018		-Tekenaar: E. Sander
	-Gecontroleerd op:		-Goedgekeurd door:



-Project: Street Jump		-Prod.nr: 131-17	
-Part Number:		-Aantal:	
-Pag. nr: 6	-Opdrachtgever:		-Schaal:
EDIT-ALL projects & design	-Getekend op: 9-5-2018		-Tekenaar: E. Sander
	-Gecontroleerd op:		-Goedgekeurd door:



-Project: Street Jump		-Prod.nr: 131-17	
-Part Number:		-Aantal:	
-Pag. nr: 7	-Opdrachtgever:		-Schaal:
EDIT-ALL projects & design	-Getekend op: 9-5-2018		-Tekenaar: E. Sander
	-Gecontroleerd op:		-Goedgekeurd door:



-Project: Street Jump		-Prod.nr: 131-17	
-Part Number:		-Aantal:	
-Pag. nr: 8	-Opdrachtgever:		-Schaal:
EDIT-ALL projects & design	-Getekend op: 9-5-2018		-Tekenaar: E. Sander
	-Gecontroleerd op:		-Goedgekeurd door:



-Project: Street Jump		-Prod.nr: 131-17	
-Part Number:		-Aantal:	
-Pag. nr: 9		-Opdrachtgever:	
EDIT-ALL projects & design		-Getekend op: 9-5-2018	-Tekenaar: E. Sander
		-Gecontroleerd op:	-Goedgekeurd door:



-Project: Street Jump		-Prod.nr: 131-17	
-Part Number:		-Aantal:	
-Pag. nr: 10		-Opdrachtgever:	
EDIT-ALL projects & design		-Getekend op: 9-5-2018	-Tekenaar: E. Sander
		-Gecontroleerd op:	-Goedgekeurd door:




-Project: Street Jump		-Prod.nr: 131-17	
-Part Number:		-Aantal:	
-Pag. nr: 11		-Opdrachtgever:	
EDIT-ALL projects & design		-Getekend op: 9-5-2018	-Tekenaar: E. Sander
		-Gecontroleerd op:	-Goedgekeurd door:



-Project: Street Jump		-Prod.nr: 131-17	
-Part Number:		-Aantal:	
-Pag. nr: 12	EDIT-ALL projects & design	-Opdrachtgever:	-Schaal:
		-Getekend op: 9-5-2018	-Tekenaar: E. Sander
		-Gecontroleerd op:	-Goedgekeurd door:



-Project: Street Jump		-Prod.nr: 131-17	
-Part Number:		-Aantal:	
-Pag. nr: 13		-Opdrachtgever:	
EDIT-ALL projects & design		-Getekend op: 9-5-2018	-Tekenaar: E. Sander
		-Gecontroleerd op:	-Goedgekeurd door:

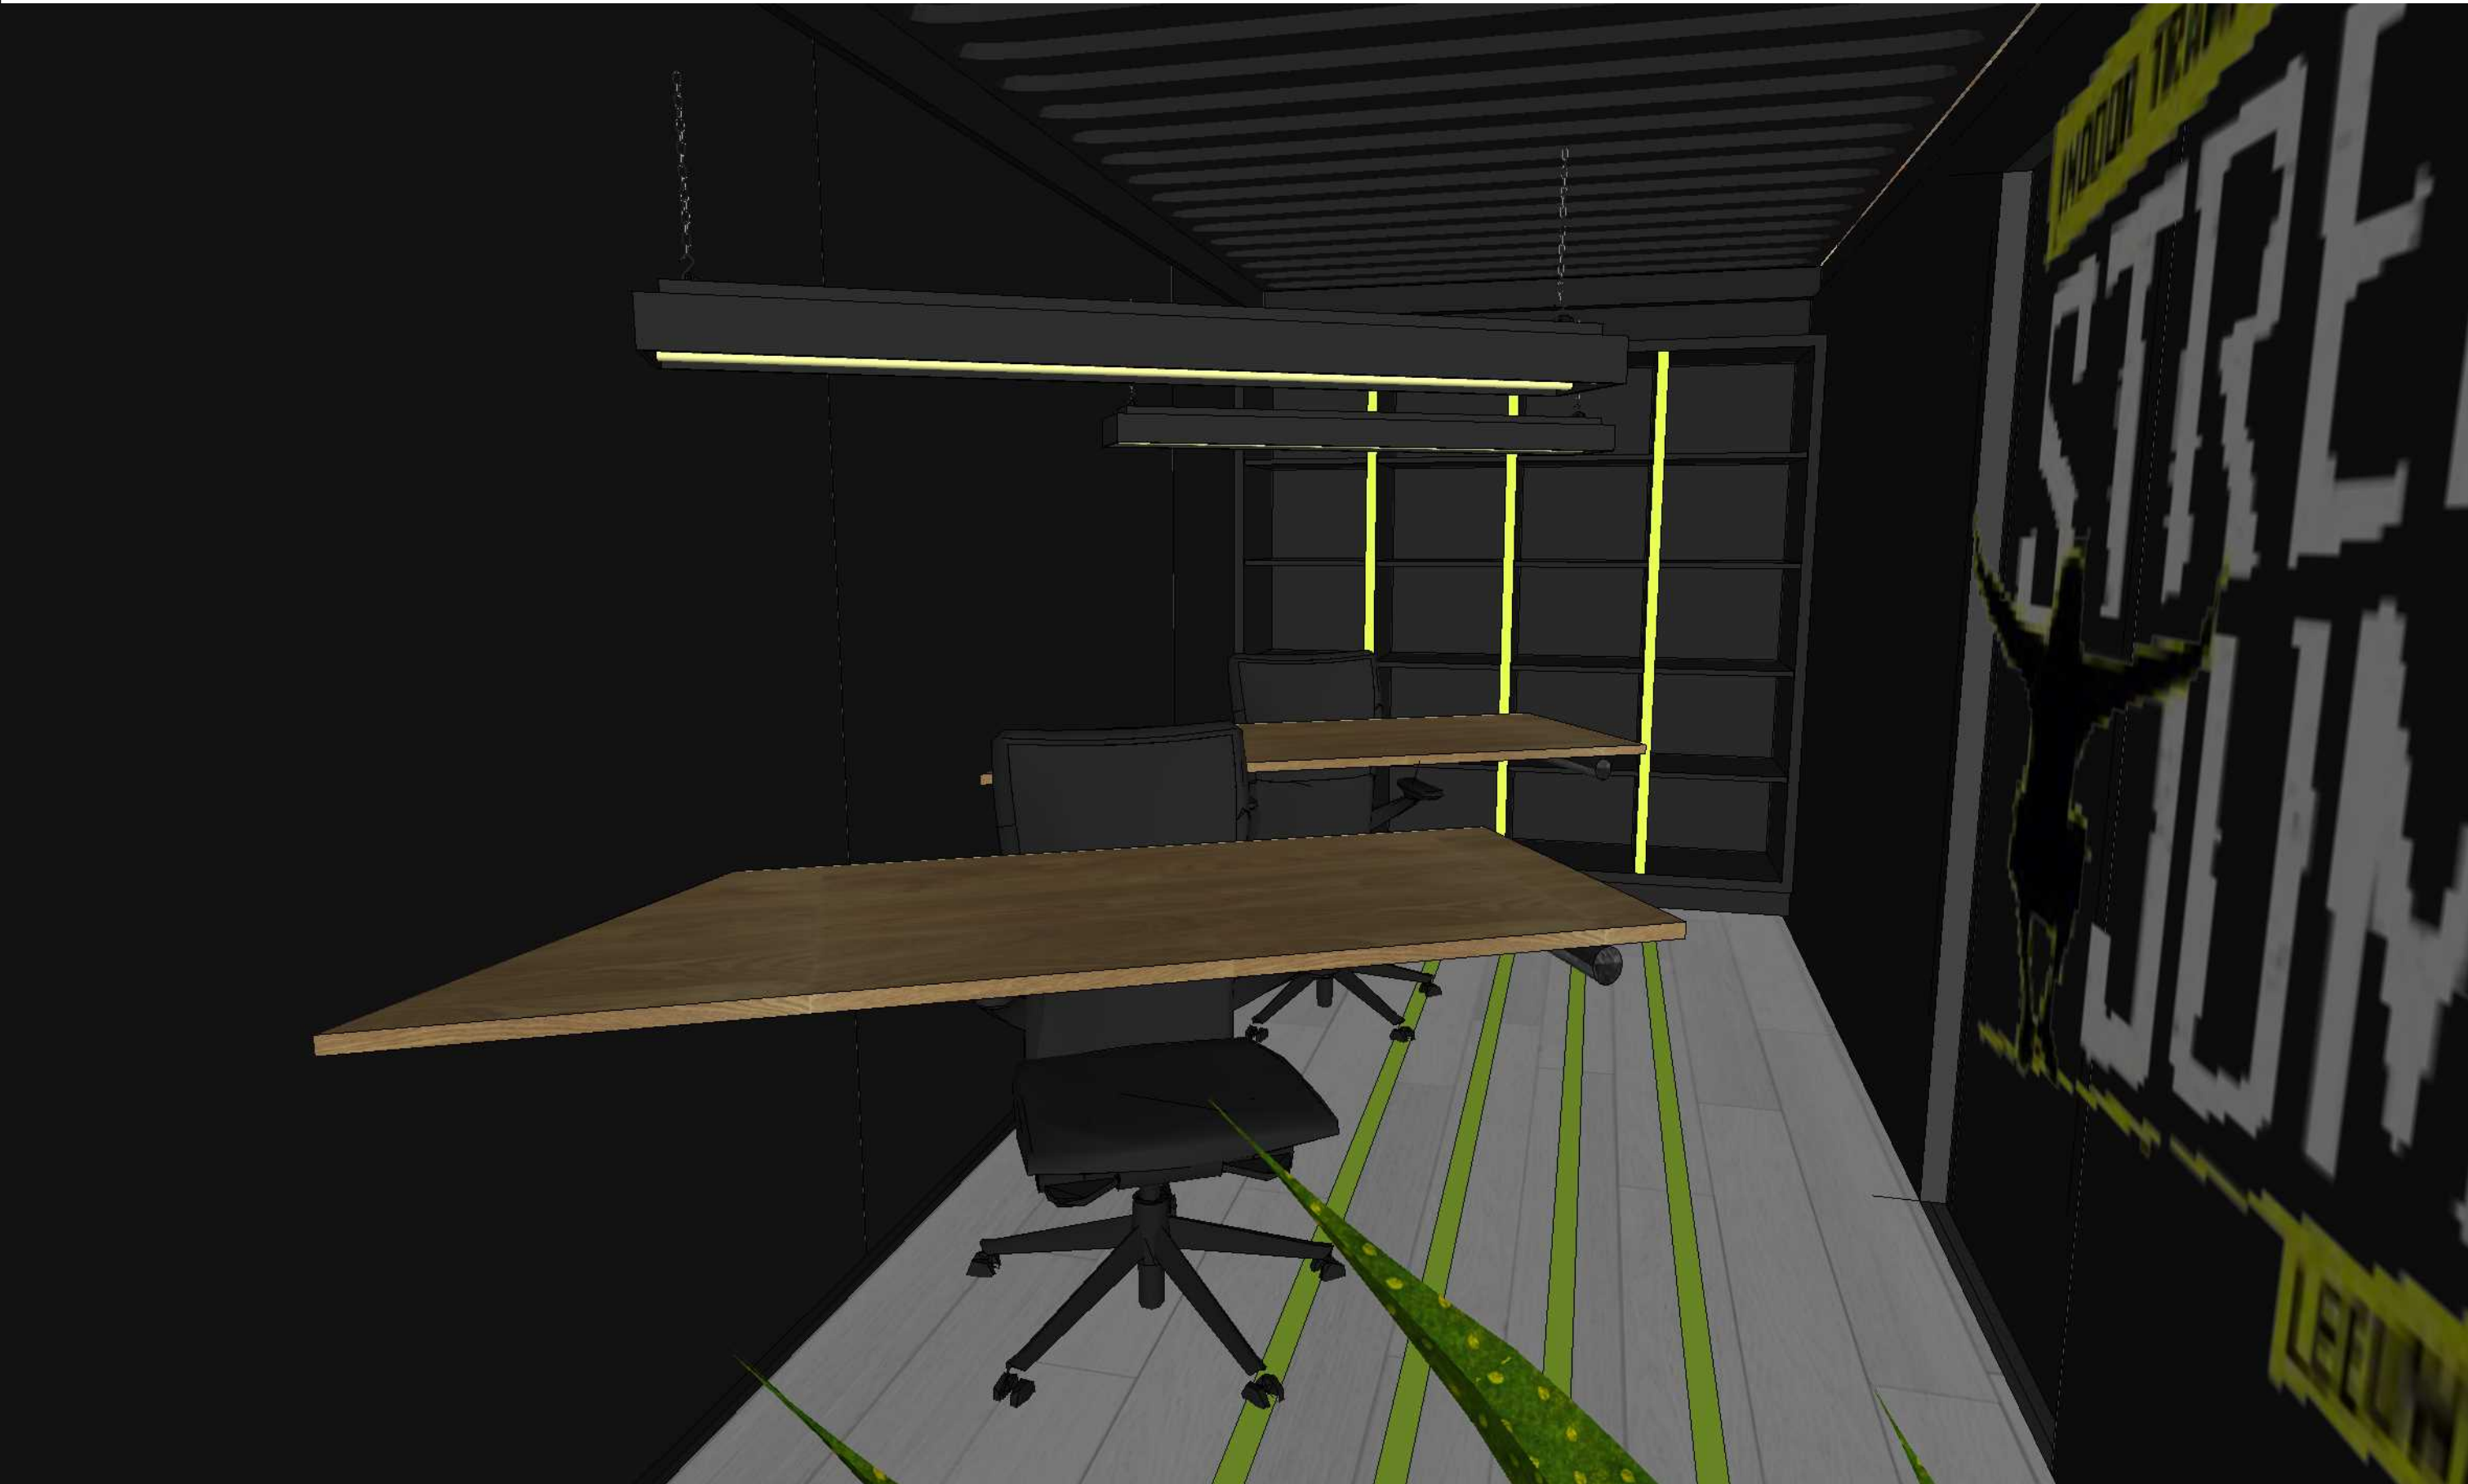

-Project: Street Jump		-Prod.nr: 131-17	
-Part Number:		-Aantal:	
-Pag. nr: 14	-Opdrachtgever:		-Schaal:
EDIT-ALL projects & design	-Getekend op: 9-5-2018		-Tekenaar: E. Sander
	-Gecontroleerd op:		-Goedgekeurd door:



-Project: Street Jump		-Prod.nr: 131-17	
-Part Number:		-Aantal:	
-Pag. nr: 15	-Opdrachtgever:		-Schaal:
EDIT-ALL projects & design	-Getekend op: 9-5-2018		-Tekenaar: E. Sander
	-Gecontroleerd op:		-Goedgekeurd door: