



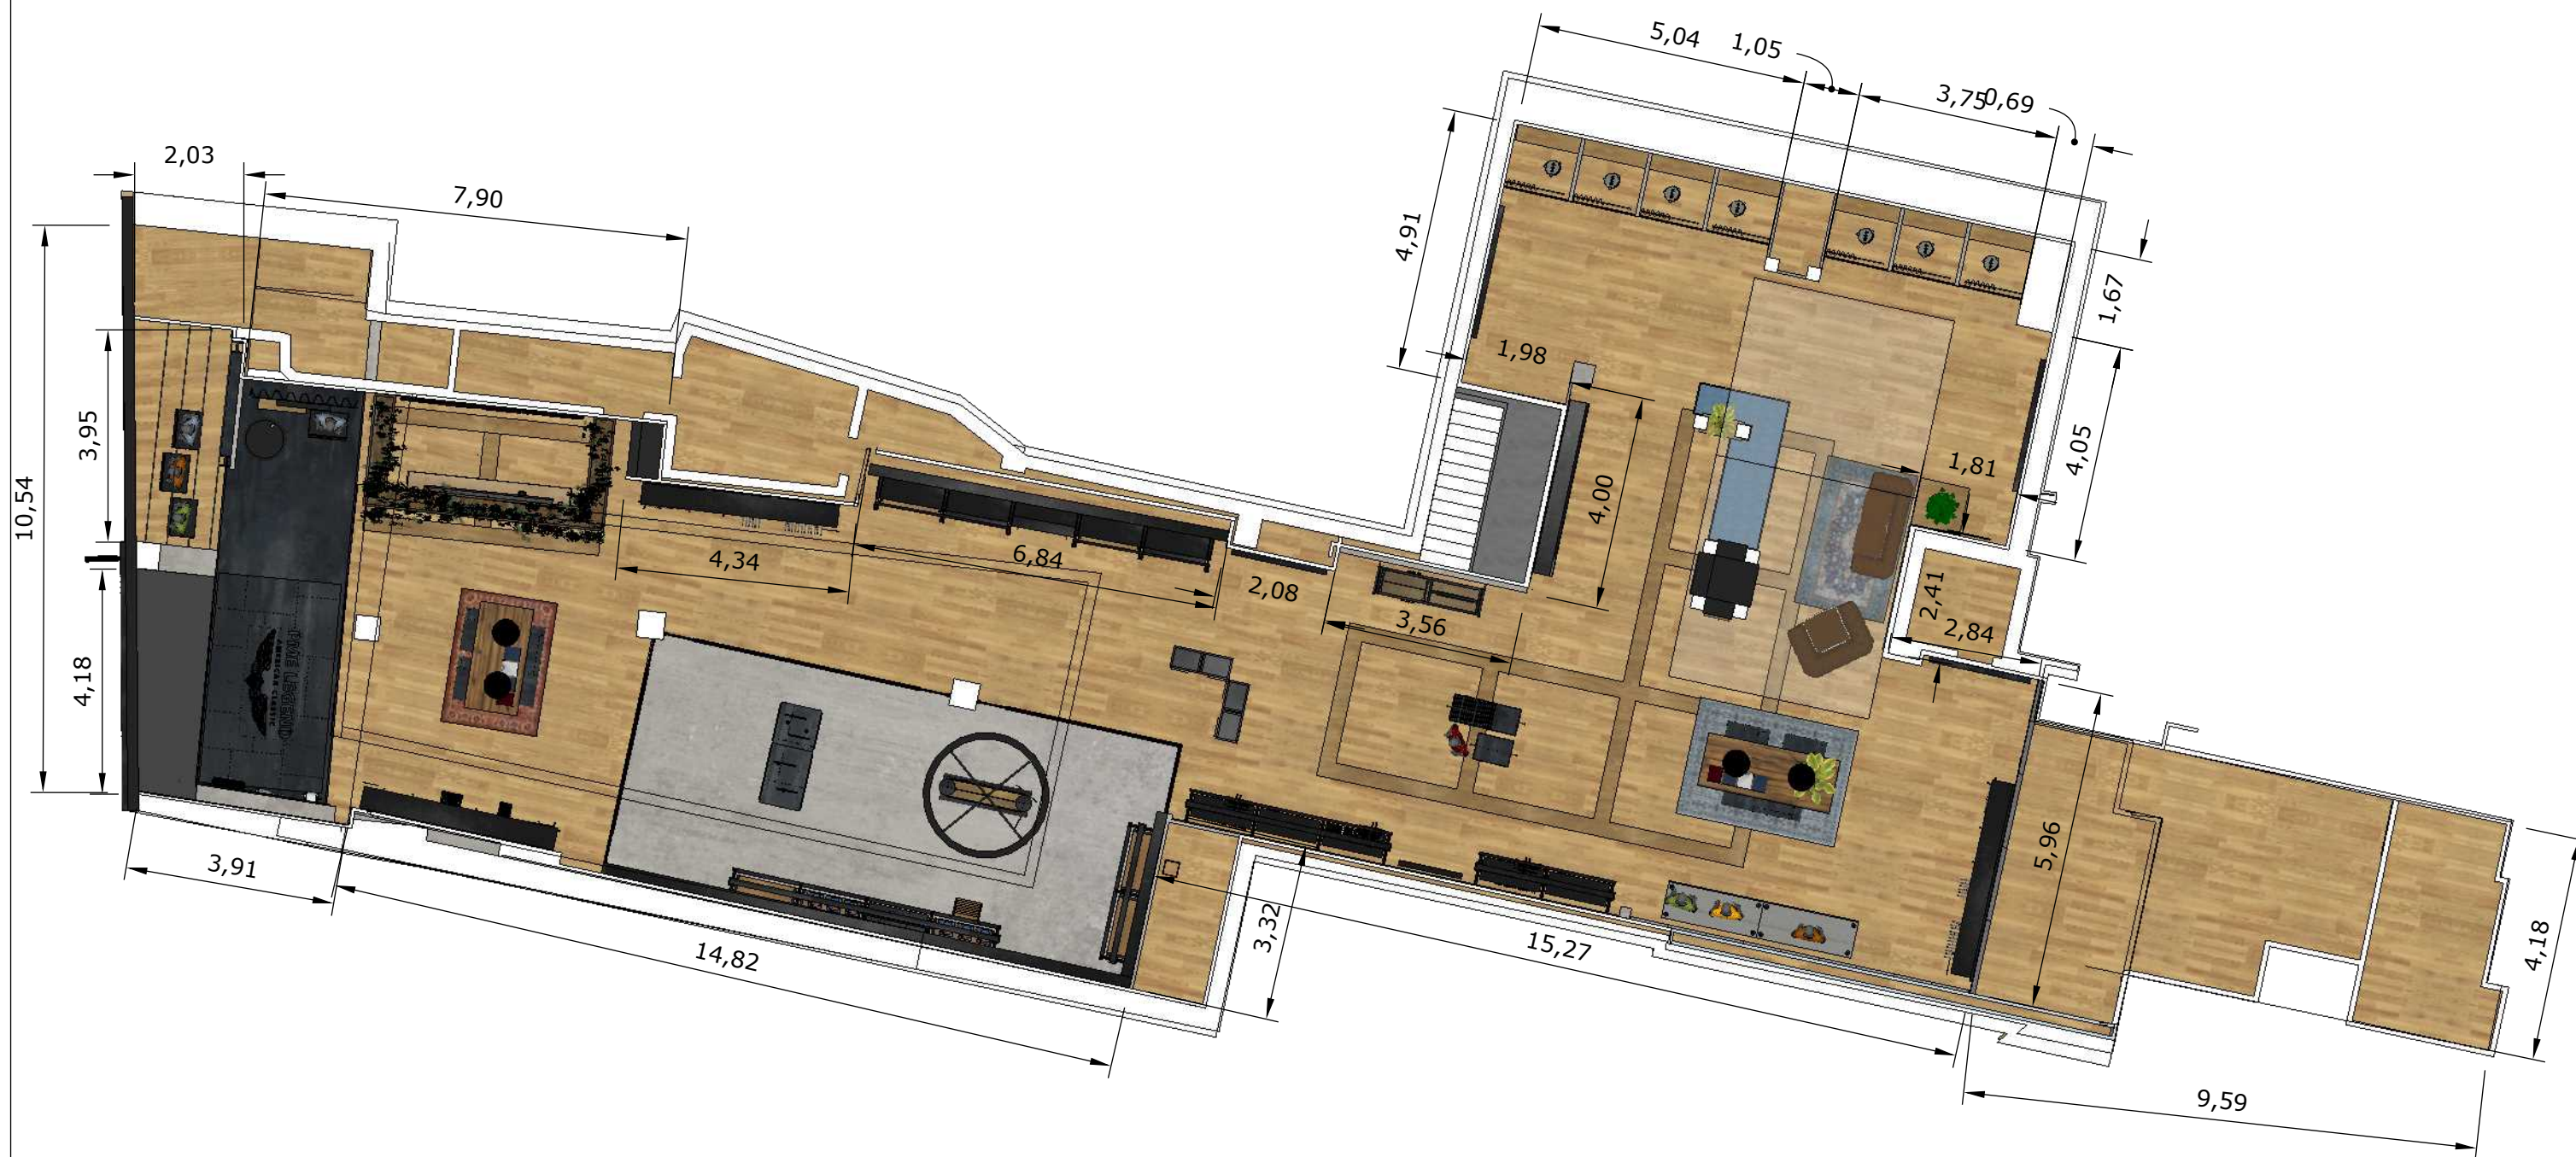


|                                  |                             |                     |
|----------------------------------|-----------------------------|---------------------|
| -Project: PME store - Düsseldorf |                             | -Prod.nr: 214-18    |
| -Part Number: Voorgevel          |                             | -Aantal:            |
| -Pag. nr: 1                      | -Opdrachtgever: Just Brands | -Schaal: 1:30       |
| EDIT-ALL<br>projects & design    | -Getekend op: 12-7-2018     | -Tekenaar: Esmee S. |
|                                  | -Gecontroleerd op:          | -Goedgekeurd door:  |

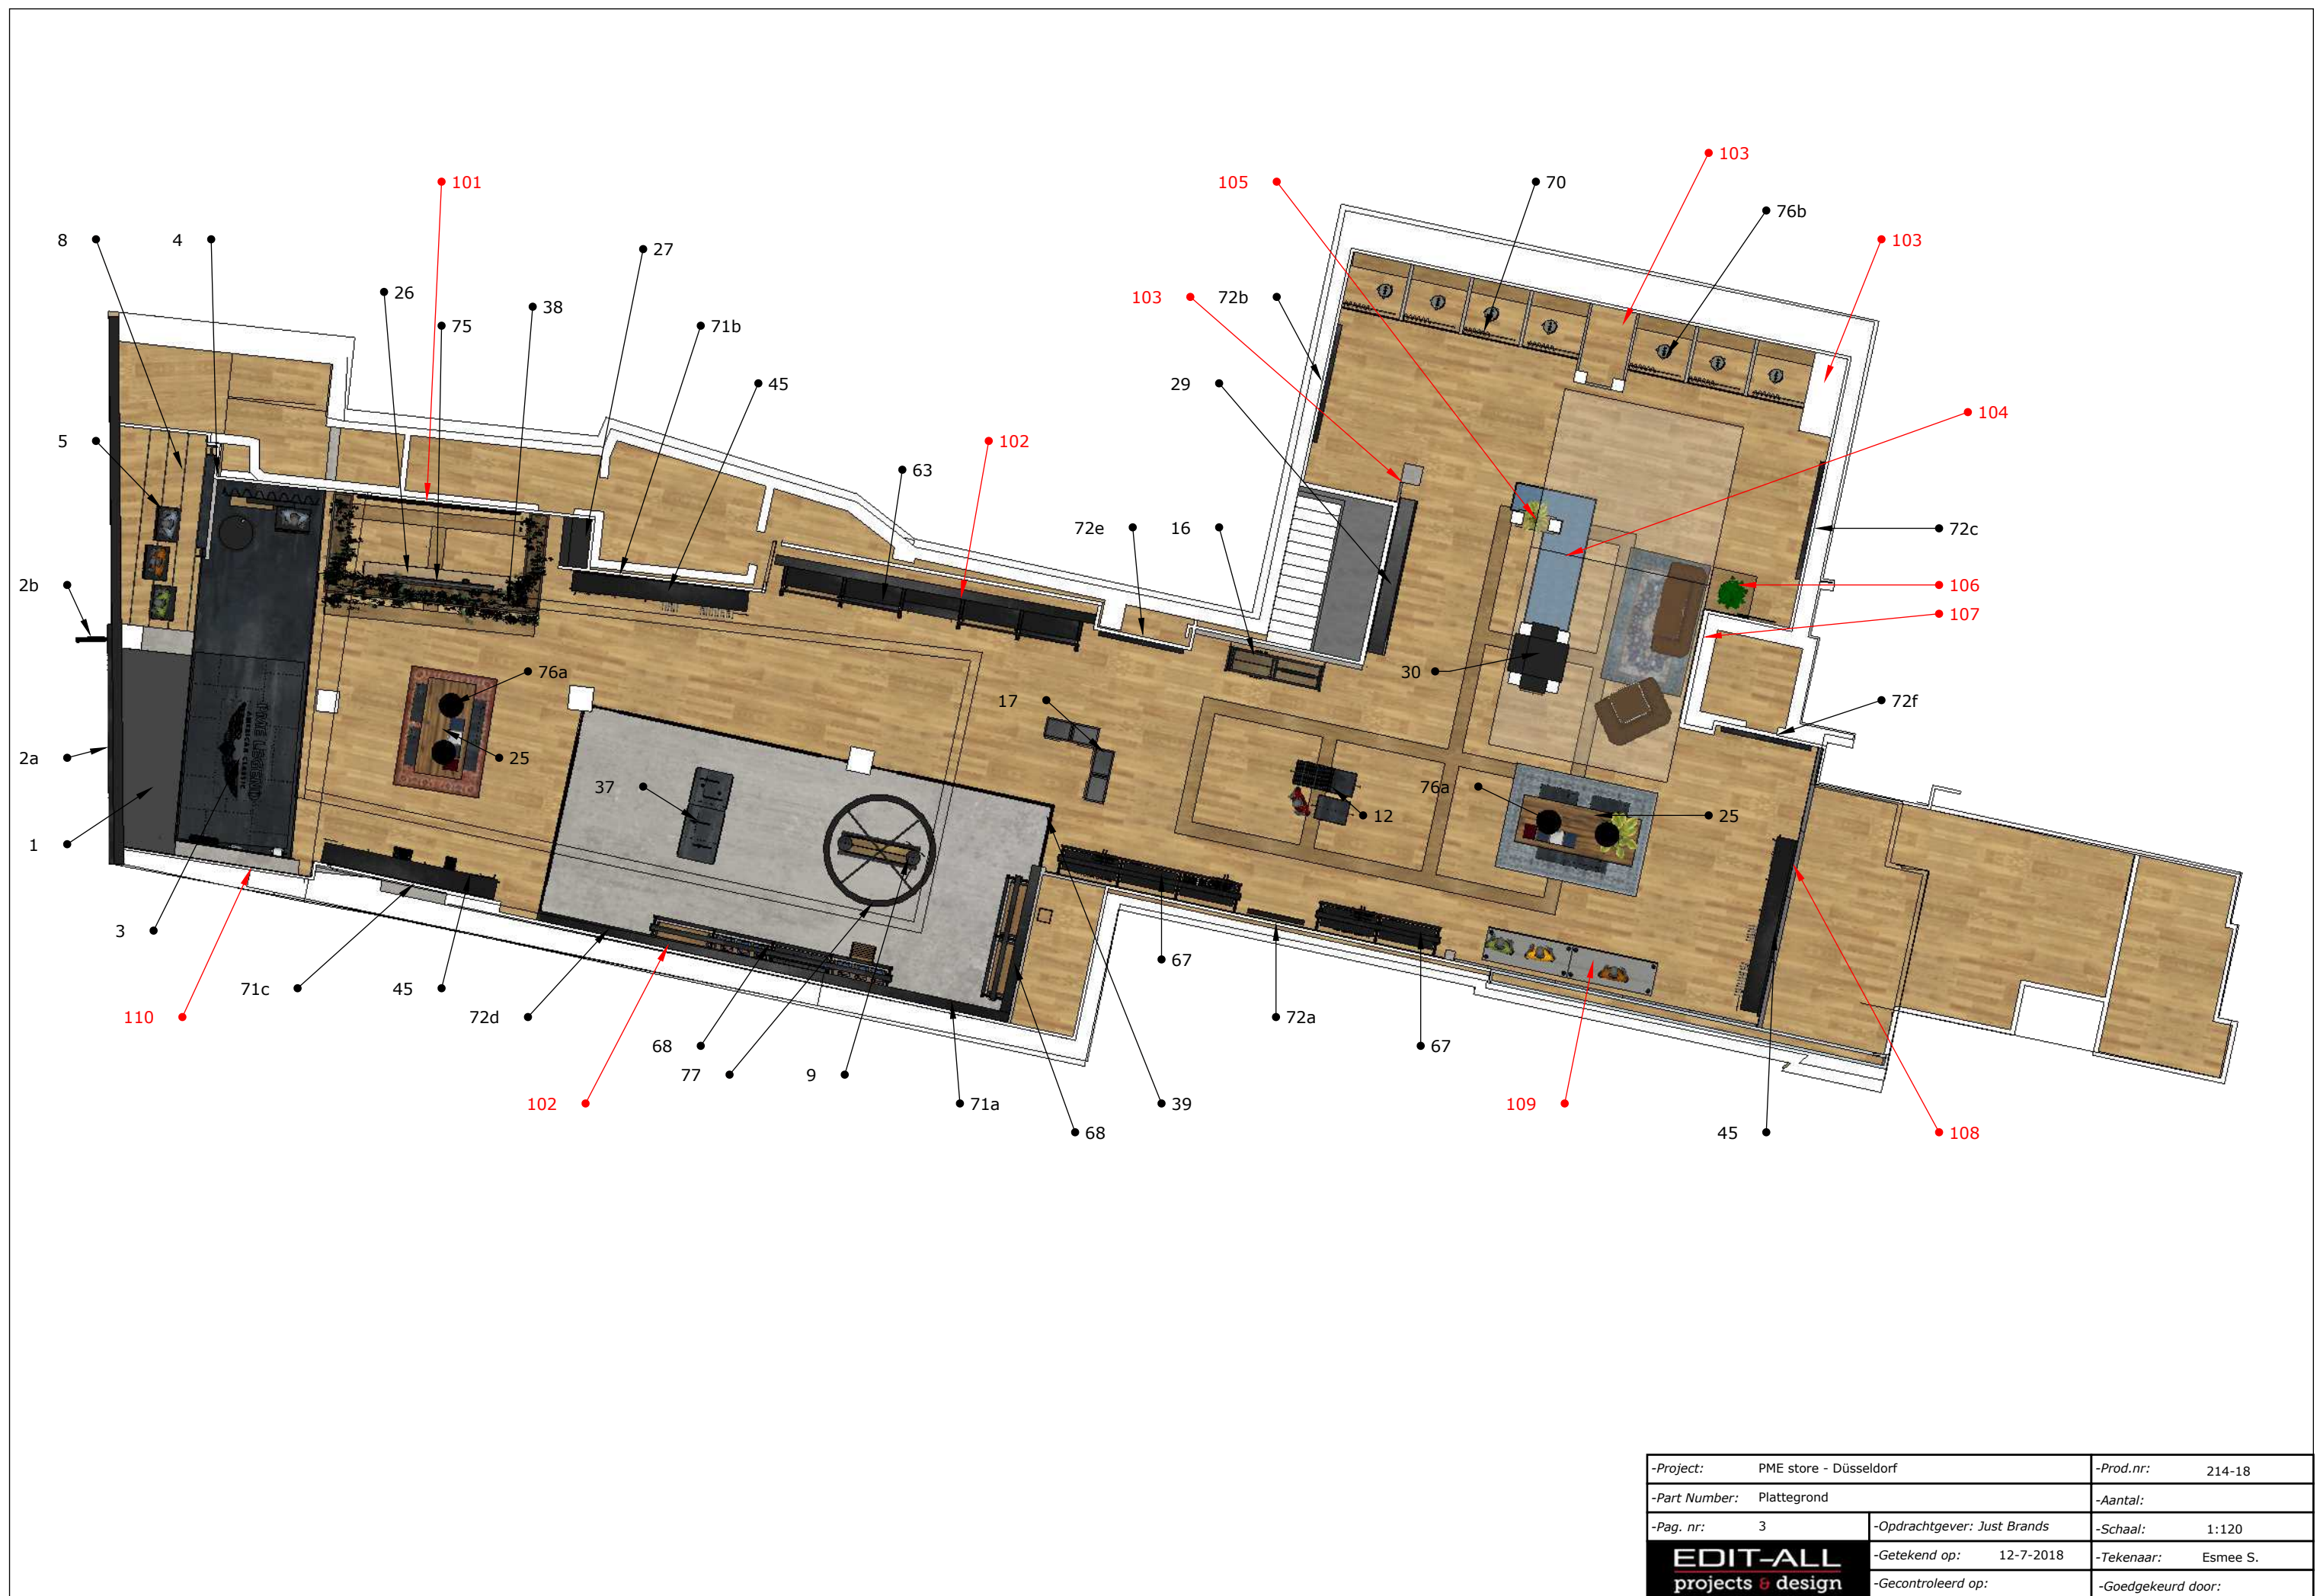

|                                      |                             |                     |
|--------------------------------------|-----------------------------|---------------------|
| -Project: PME store - Düsseldorf     |                             | -Prod.nr: 214-18    |
| -Part Number: Plattegrond            |                             | -Aantal:            |
| -Pag. nr: 2                          | -Opdrachtgever: Just Brands | -Schaal: 1:120      |
| <b>EDIT-ALL</b><br>projects & design | -Getekend op: 12-7-2018     | -Tekenaar: Esmee S. |
|                                      | -Gecontroleerd op:          | -Goedgekeurd door:  |



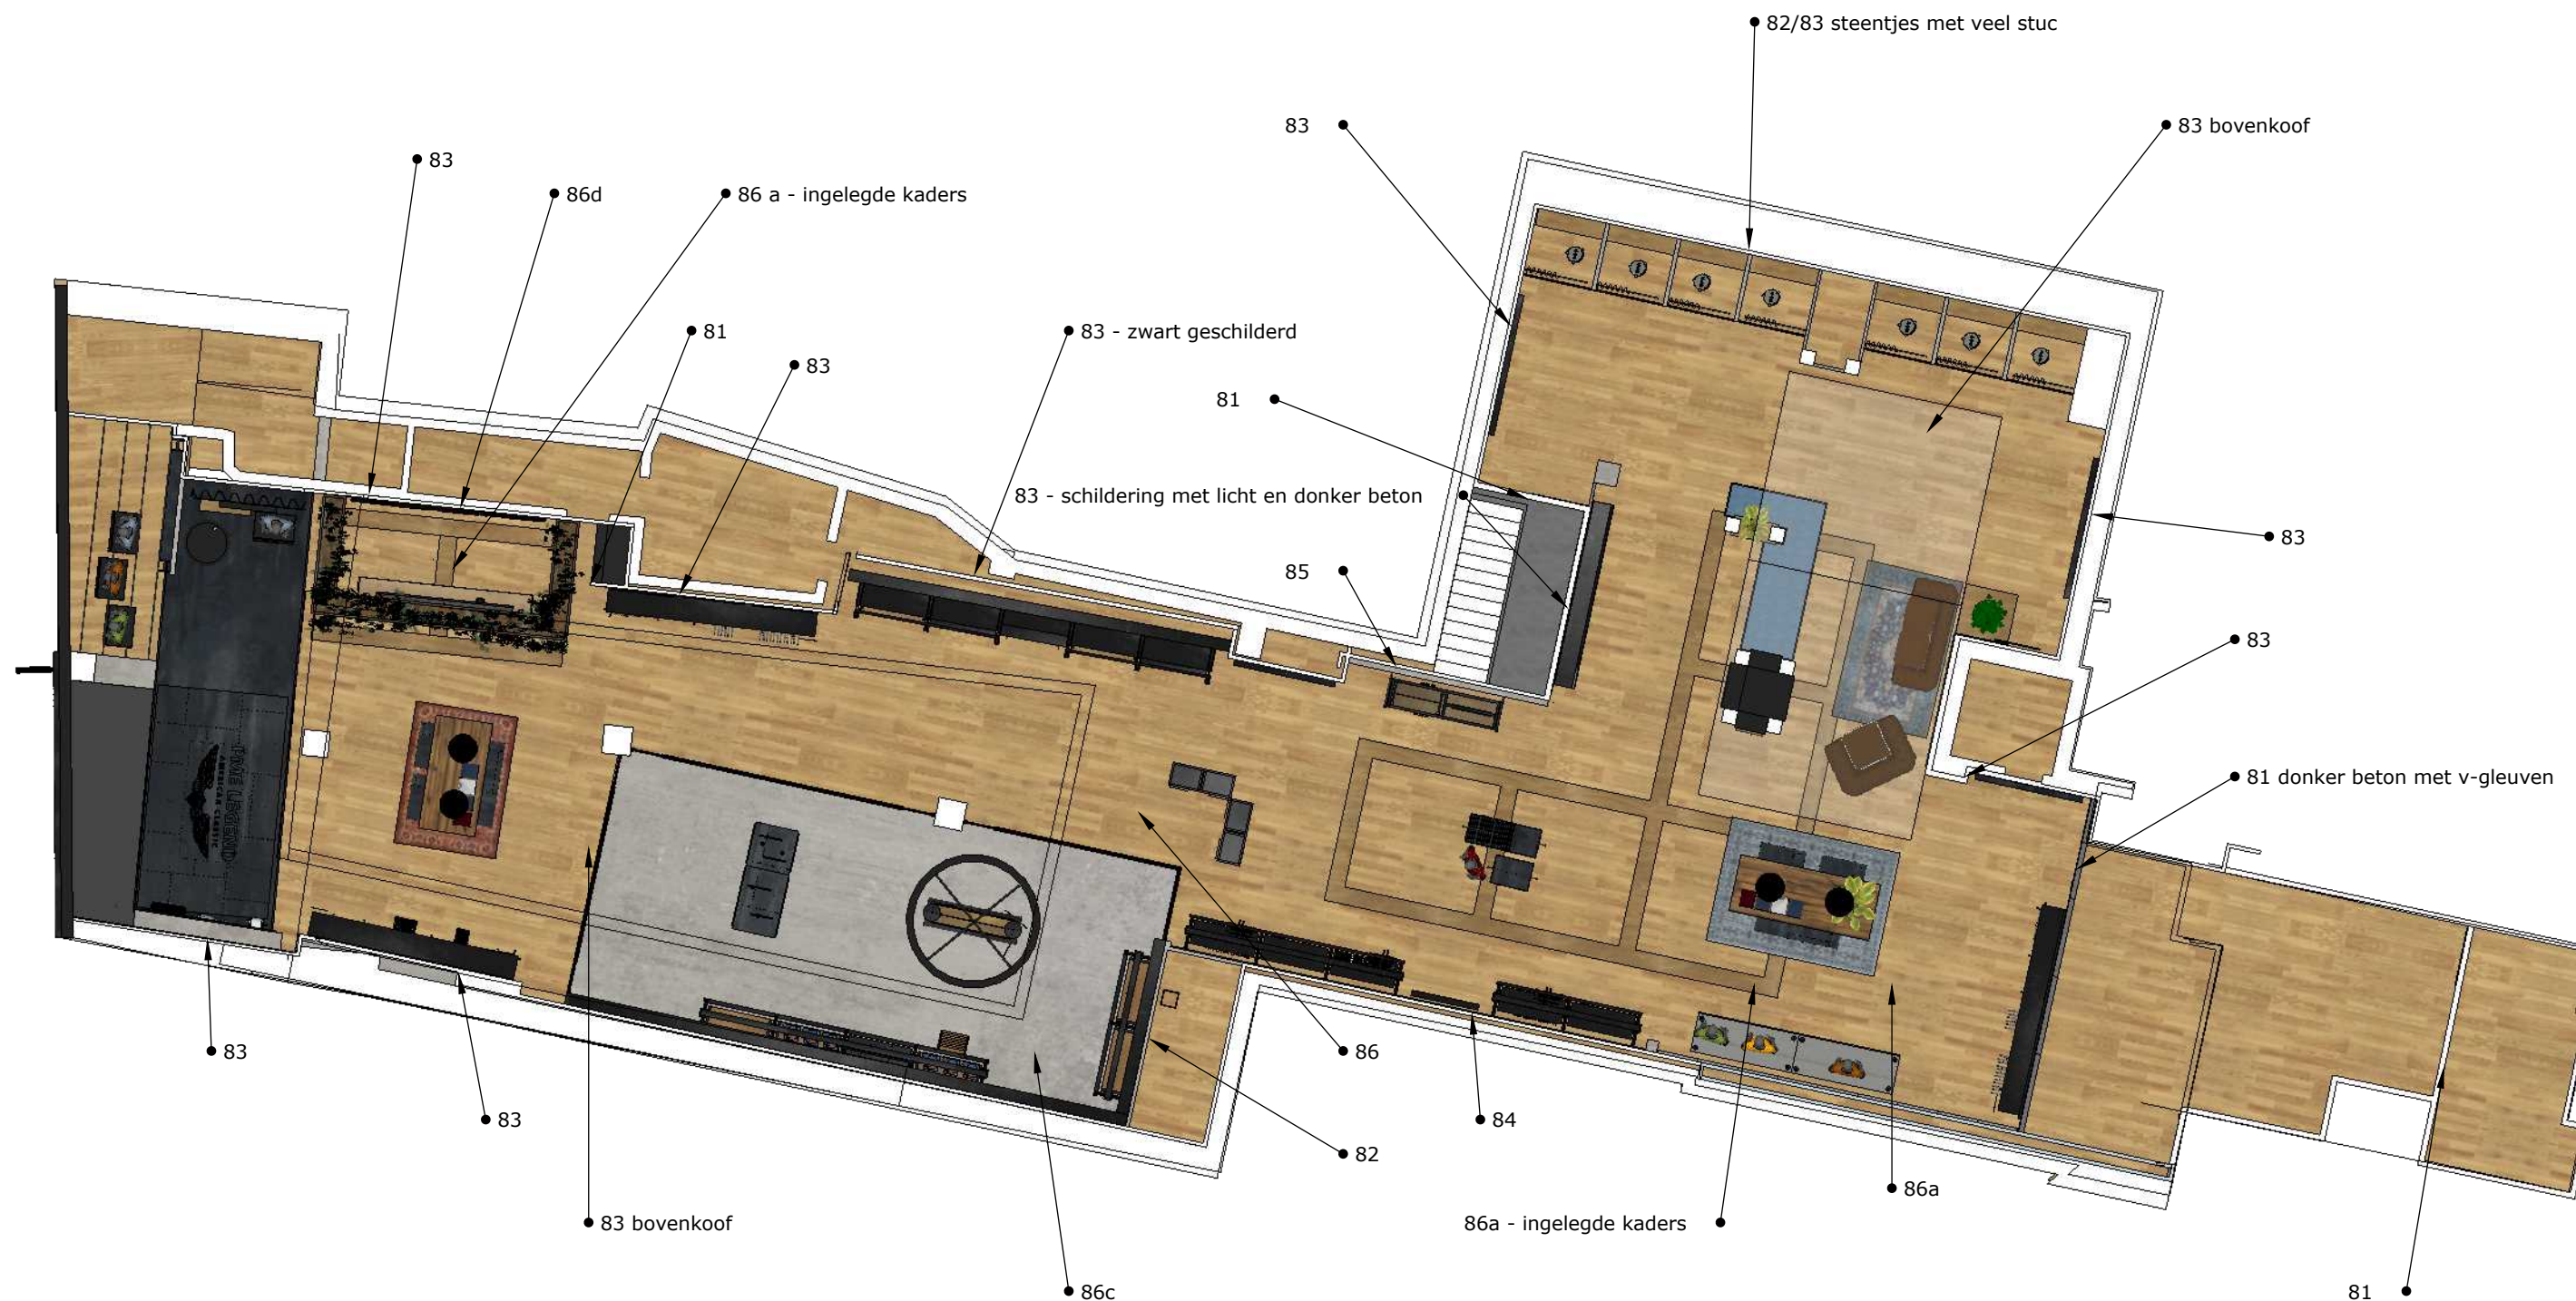


|                                      |                             |                     |
|--------------------------------------|-----------------------------|---------------------|
| -Project: PME store - Düsseldorf     |                             | -Prod.nr: 214-18    |
| -Part Number: Plattegrond            |                             | -Aantal:            |
| -Pag. nr: 4                          | -Opdrachtgever: Just Brands | -Schaal: 1:120      |
| <b>EDIT-ALL</b><br>projects & design | -Getekend op: 12-7-2018     | -Tekenaar: Esmee S. |
|                                      | -Gecontroleerd op:          | -Goedgekeurd door:  |




|                                      |                             |                     |
|--------------------------------------|-----------------------------|---------------------|
| -Project: PME store - Düsseldorf     |                             | -Prod.nr: 214-18    |
| -Part Number:                        |                             | -Aantal:            |
| -Pag. nr: 5                          | -Opdrachtgever: Just Brands | -Schaal:            |
| <b>EDIT-ALL</b><br>projects & design | -Getekend op: 12-7-2018     | -Tekenaar: Esmee S. |
|                                      | -Gecontroleerd op:          | -Goedgekeurd door:  |



|                                      |                             |                  |                     |
|--------------------------------------|-----------------------------|------------------|---------------------|
| -Project: PME store - Düsseldorf     |                             | -Prod.nr: 214-18 |                     |
| -Part Number:                        |                             | -Aantal:         |                     |
| -Pag. nr: 6                          | -Opdrachtgever: Just Brands |                  | -Schaal:            |
| <b>EDIT-ALL</b><br>projects & design | -Getekend op: 12-7-2018     |                  | -Tekenaar: Esmee S. |
|                                      | -Gecontroleerd op:          |                  | -Goedgekeurd door:  |

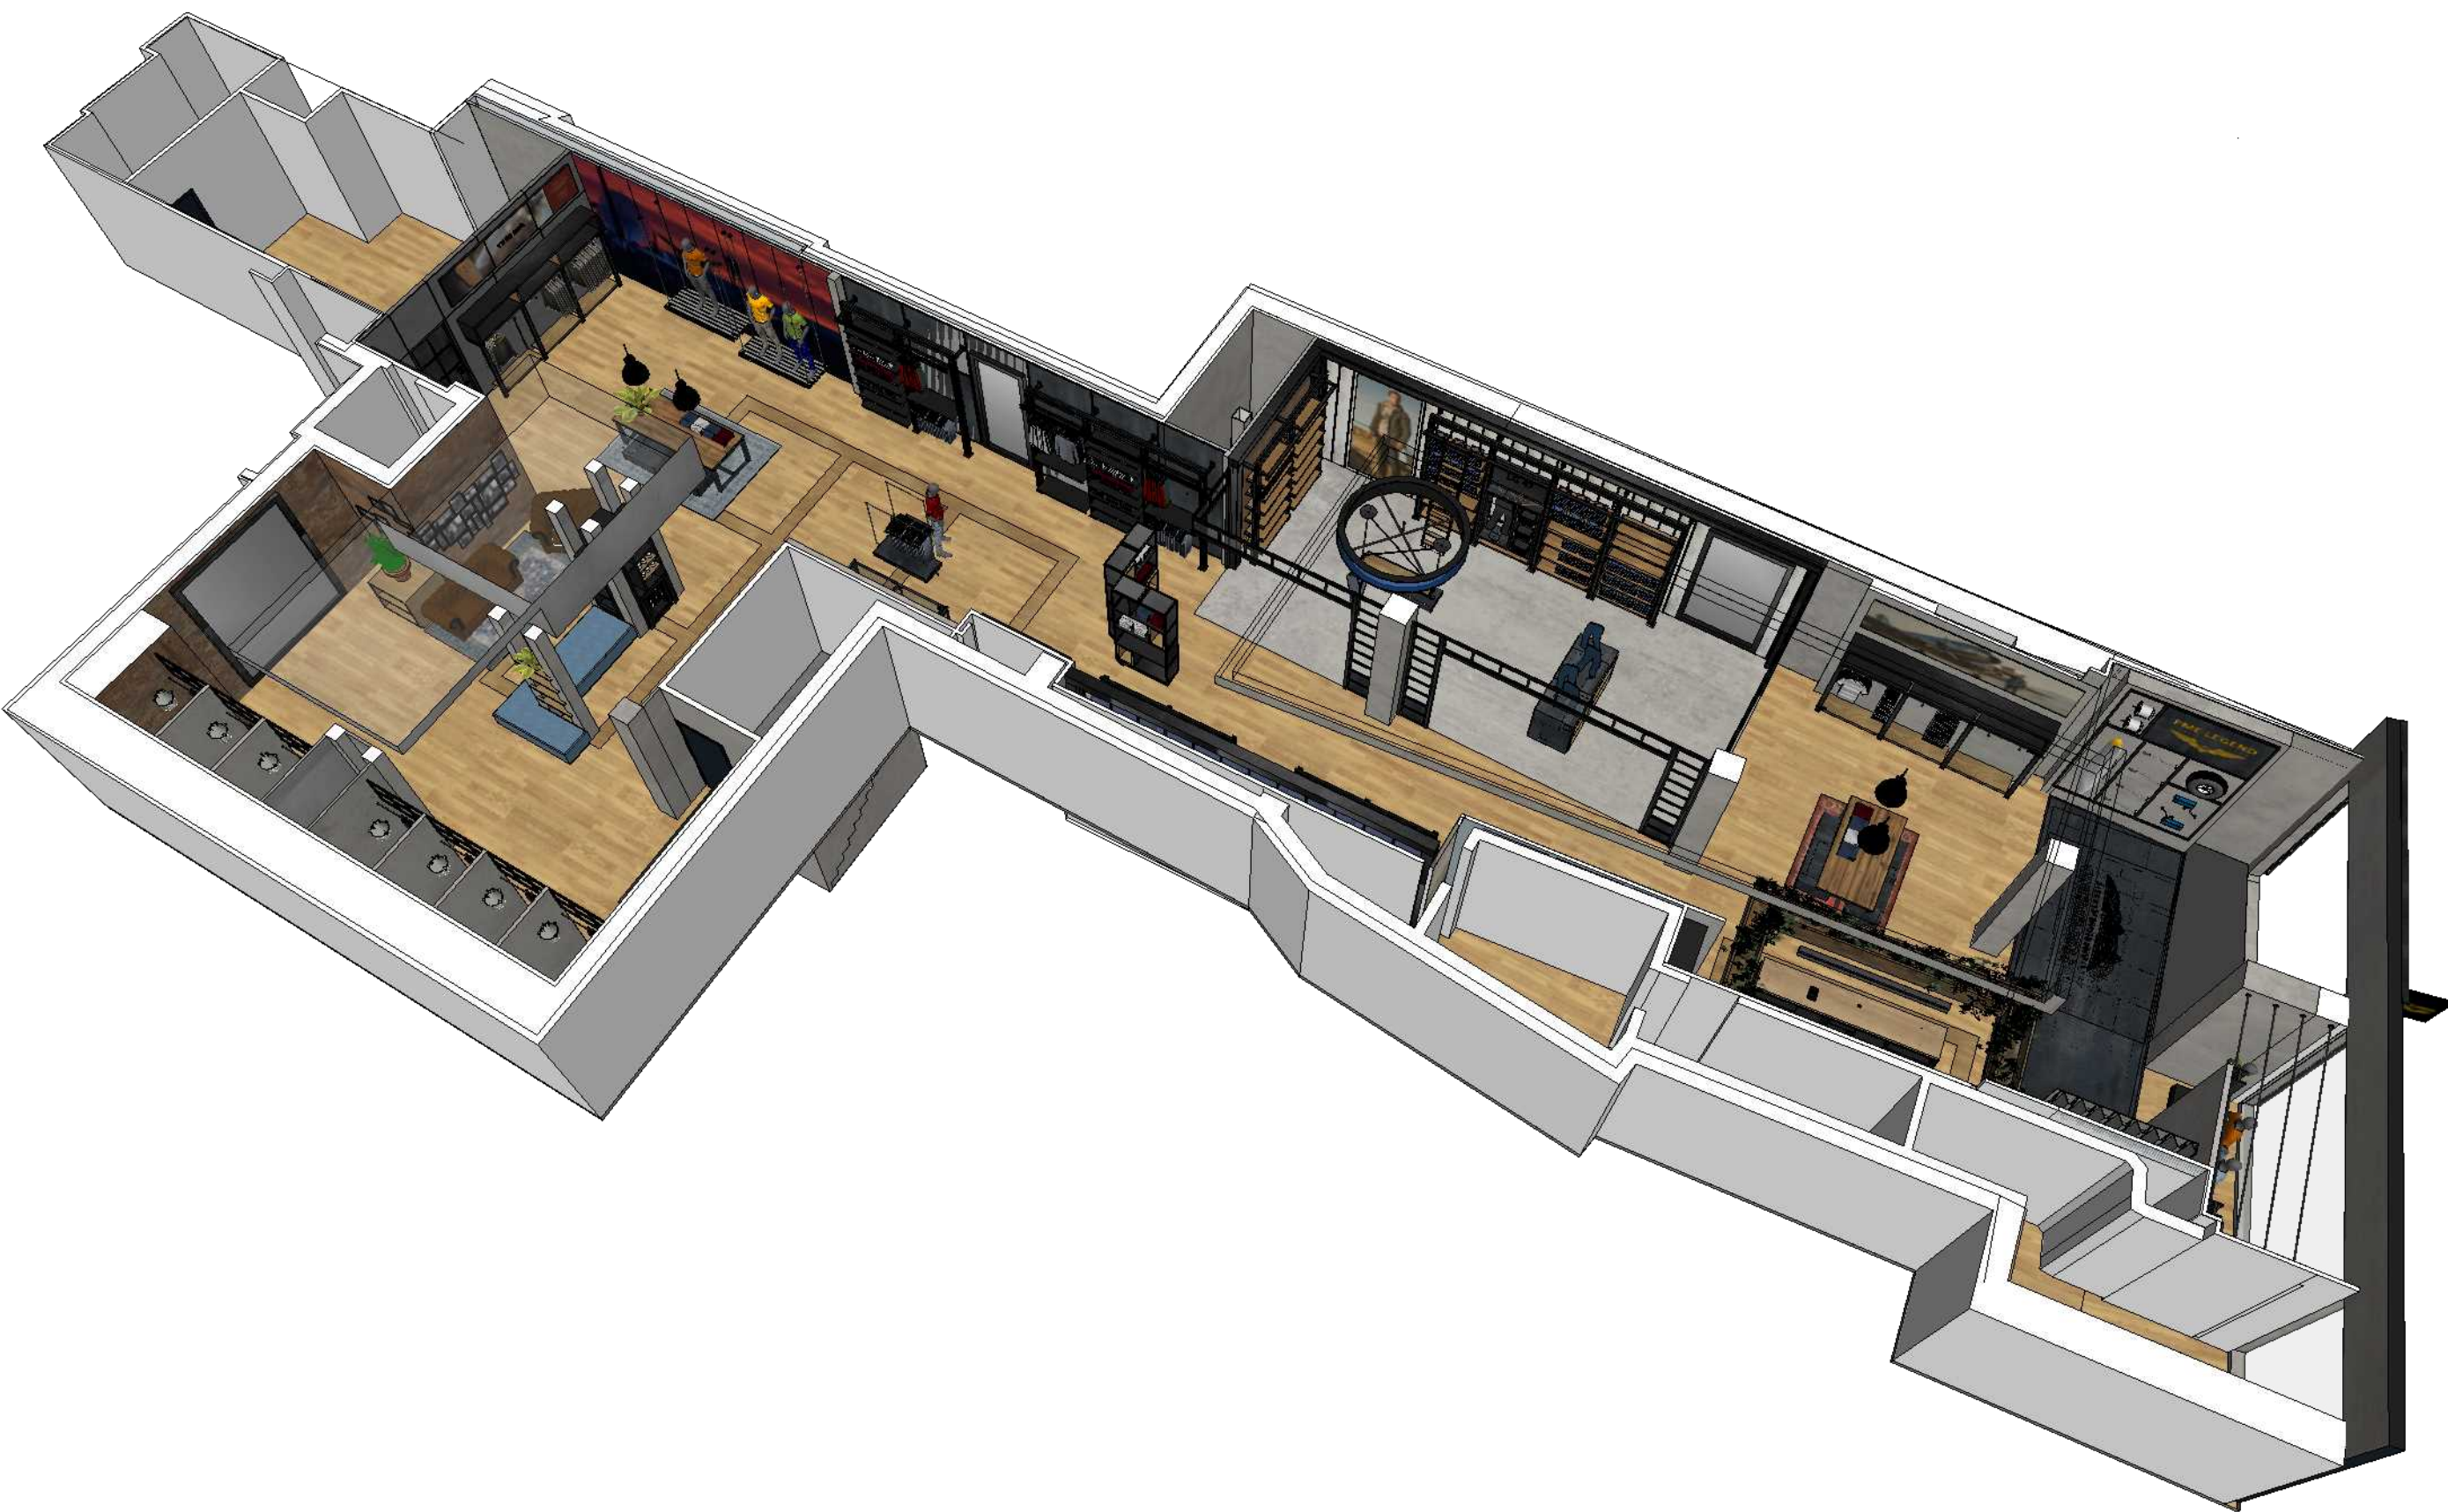

|                                      |                             |                     |
|--------------------------------------|-----------------------------|---------------------|
| -Project: PME store - Düsseldorf     |                             | -Prod.nr: 214-18    |
| -Part Number:                        |                             | -Aantal:            |
| -Pag. nr: 7                          | -Opdrachtgever: Just Brands | -Schaal:            |
| <b>EDIT-ALL</b><br>projects & design | -Getekend op: 12-7-2018     | -Tekenaar: Esmee S. |
|                                      | -Gecontroleerd op:          | -Goedgekeurd door:  |

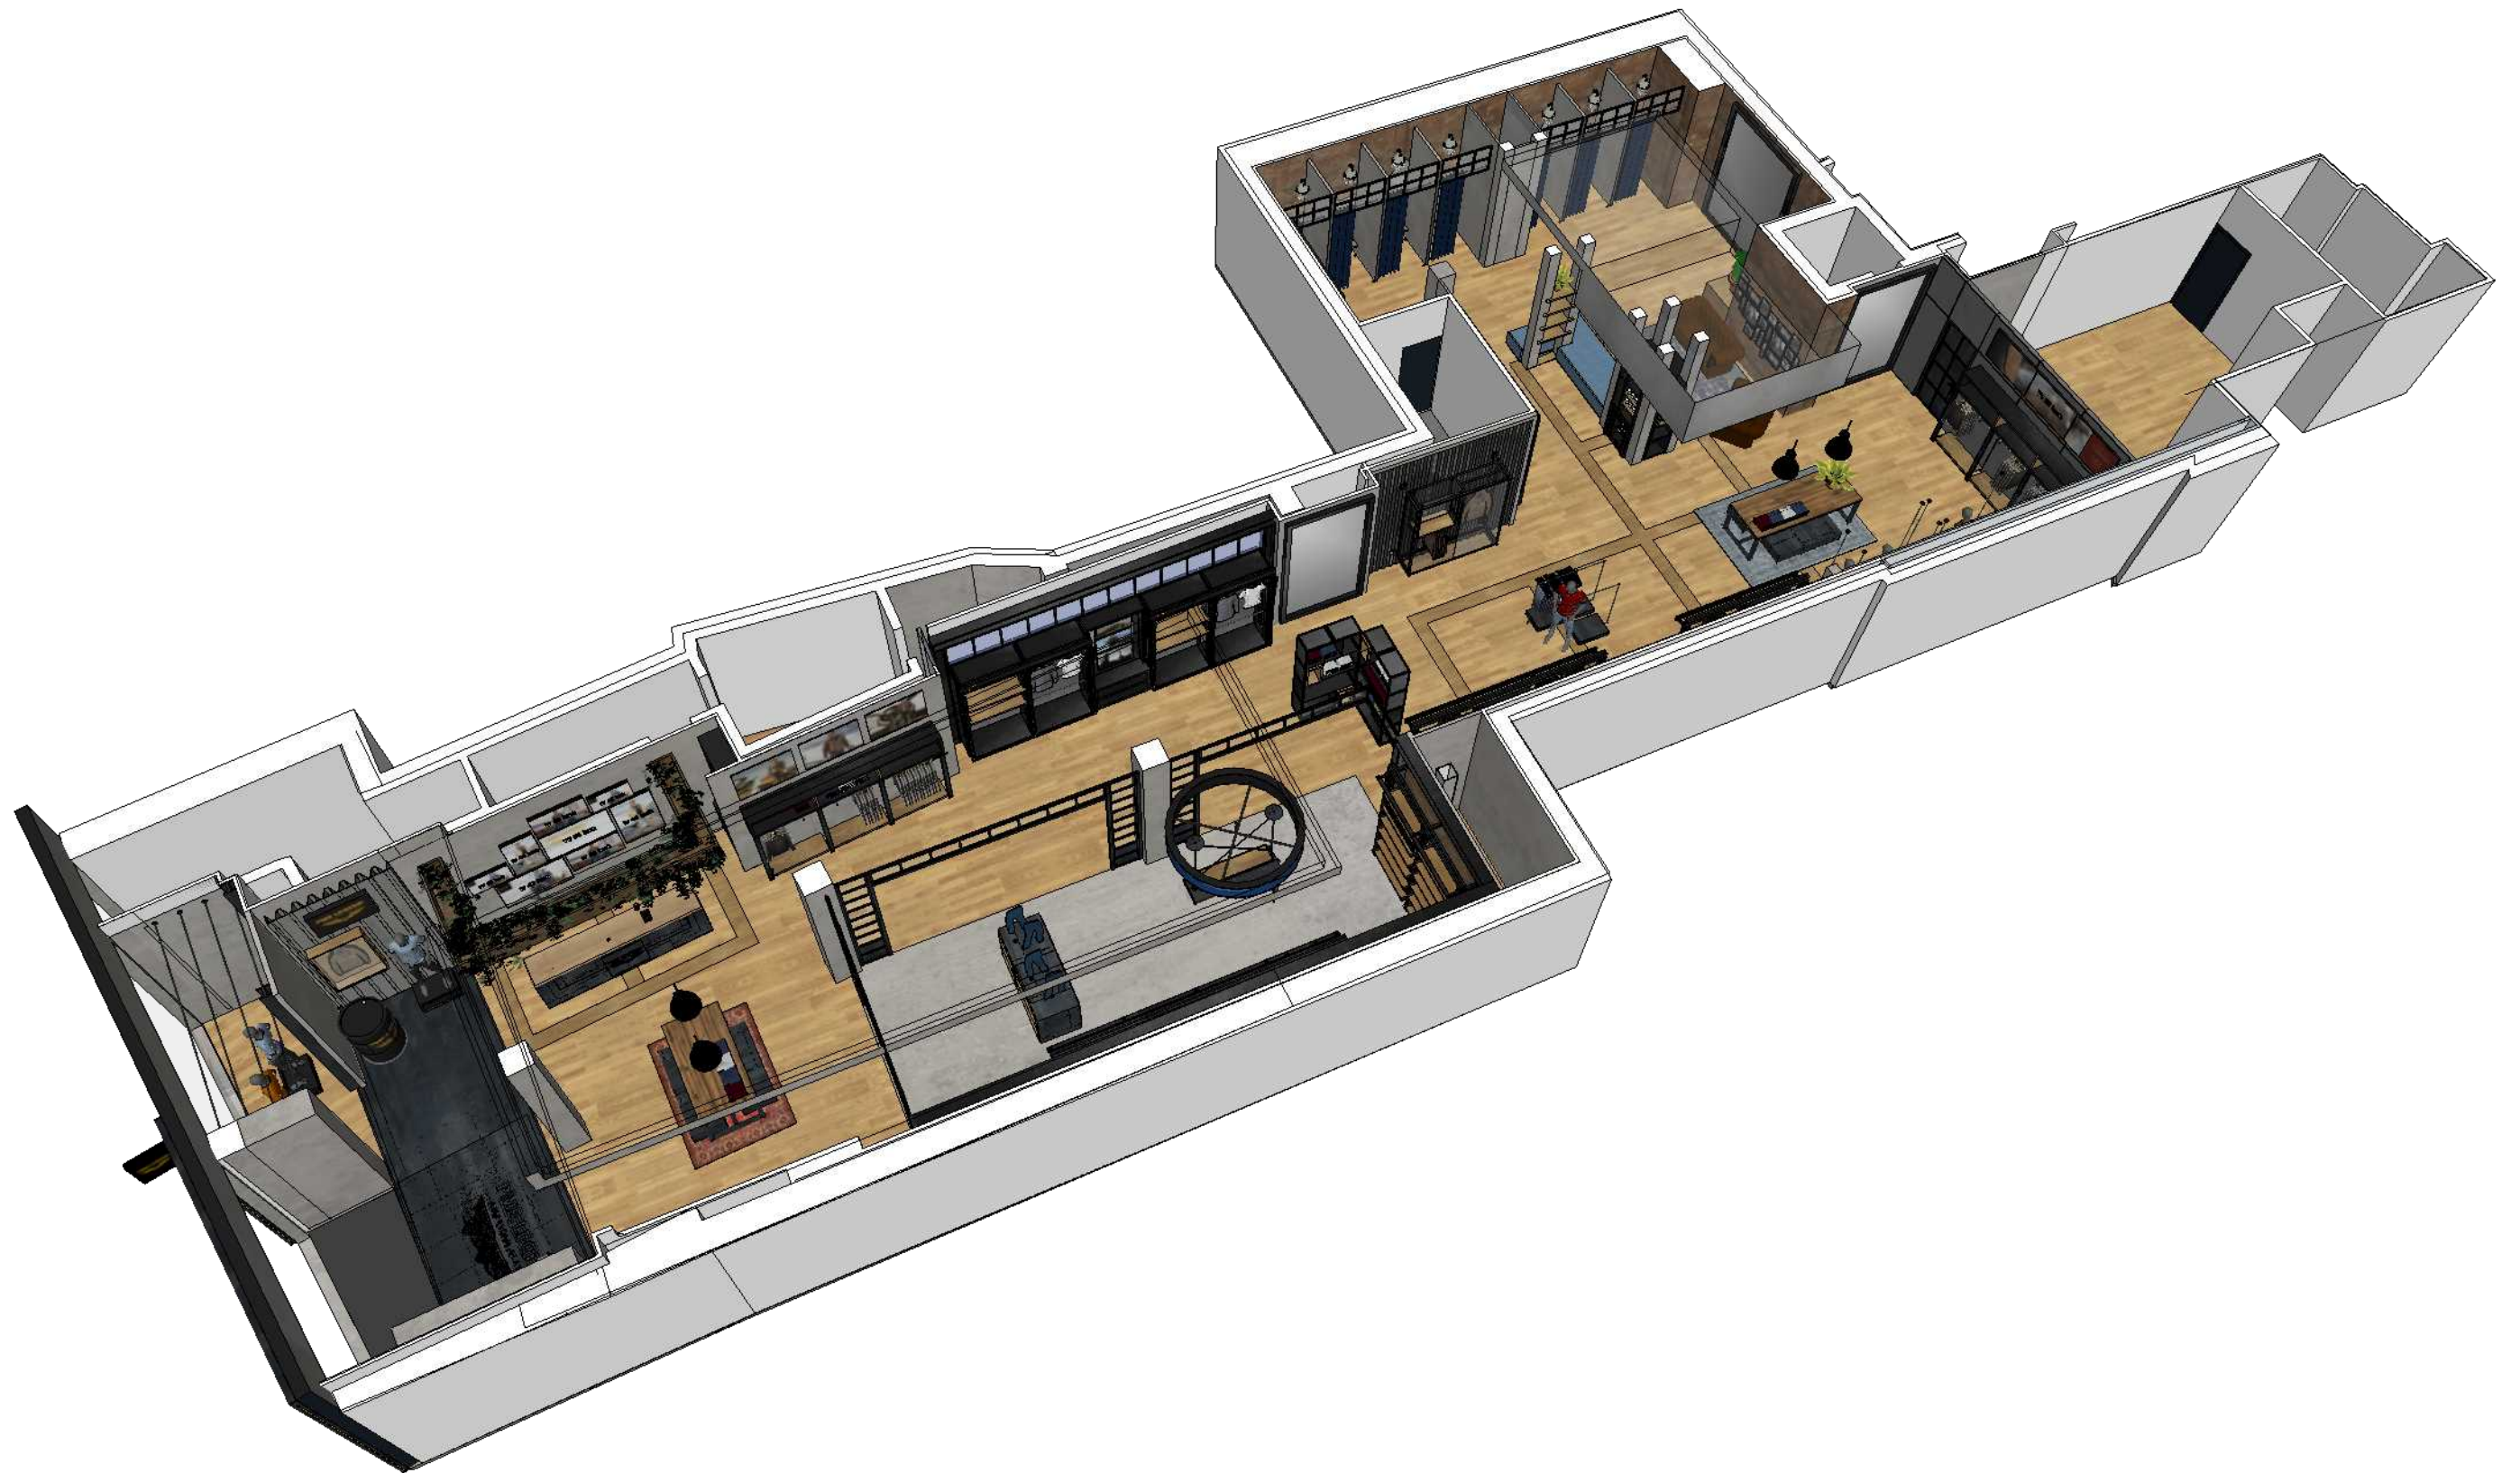

|                                      |                             |                     |
|--------------------------------------|-----------------------------|---------------------|
| -Project: PME store - Düsseldorf     |                             | -Prod.nr: 214-18    |
| -Part Number:                        |                             | -Aantal:            |
| -Pag. nr: 8                          | -Opdrachtgever: Just Brands | -Schaal:            |
| <b>EDIT-ALL</b><br>projects & design | -Getekend op: 12-7-2018     | -Tekenaar: Esmee S. |
|                                      | -Gecontroleerd op:          | -Goedgekeurd door:  |



|                                  |                             |                     |
|----------------------------------|-----------------------------|---------------------|
| -Project: PME store - Düsseldorf |                             | -Prod.nr: 214-18    |
| -Part Number:                    |                             | -Aantal:            |
| -Pag. nr: 9                      | -Opdrachtgever: Just Brands | -Schaal:            |
| EDIT-ALL<br>projects & design    | -Getekend op: 12-7-2018     | -Tekenaar: Esmee S. |
|                                  | -Gecontroleerd op:          | -Goedgekeurd door:  |



|                                      |                             |                         |                     |
|--------------------------------------|-----------------------------|-------------------------|---------------------|
| -Project: PME store - Düsseldorf     |                             | -Prod.nr: 214-18        |                     |
| -Part Number:                        |                             | -Aantal:                |                     |
| -Pag. nr: 10                         | -Opdrachtgever: Just Brands |                         | -Schaal:            |
| <b>EDIT-ALL</b><br>projects & design |                             | -Getekend op: 12-7-2018 | -Tekenaar: Esmee S. |
|                                      |                             | -Gecontroleerd op:      | -Goedgekeurd door:  |



|                                      |                             |                  |                     |
|--------------------------------------|-----------------------------|------------------|---------------------|
| -Project: PME store - Düsseldorf     |                             | -Prod.nr: 214-18 |                     |
| -Part Number:                        |                             | -Aantal:         |                     |
| -Pag. nr: 11                         | -Opdrachtgever: Just Brands |                  | -Schaal:            |
| <b>EDIT-ALL</b><br>projects & design | -Getekend op: 12-7-2018     |                  | -Tekenaar: Esmee S. |
|                                      | -Gecontroleerd op:          |                  | -Goedgekeurd door:  |



|                                      |                             |                         |                     |
|--------------------------------------|-----------------------------|-------------------------|---------------------|
| -Project: PME store - Düsseldorf     |                             | -Prod.nr: 214-18        |                     |
| -Part Number:                        |                             | -Aantal:                |                     |
| -Pag. nr: 12                         | -Opdrachtgever: Just Brands |                         | -Schaal:            |
| <b>EDIT-ALL</b><br>projects & design |                             | -Getekend op: 12-7-2018 | -Tekenaar: Esmee S. |
|                                      |                             | -Gecontroleerd op:      | -Goedgekeurd door:  |



|                                      |                             |                     |
|--------------------------------------|-----------------------------|---------------------|
| -Project: PME store - Düsseldorf     |                             | -Prod.nr: 214-18    |
| -Part Number:                        |                             | -Aantal:            |
| -Pag. nr: 13                         | -Opdrachtgever: Just Brands | -Schaal:            |
| <b>EDIT-ALL</b><br>projects & design | -Getekend op: 12-7-2018     | -Tekenaar: Esmee S. |
|                                      | -Gecontroleerd op:          | -Goedgekeurd door:  |




|                                      |                             |                     |
|--------------------------------------|-----------------------------|---------------------|
| -Project: PME store - Düsseldorf     |                             | -Prod.nr: 214-18    |
| -Part Number:                        |                             | -Aantal:            |
| -Pag. nr: 14                         | -Opdrachtgever: Just Brands | -Schaal:            |
| <b>EDIT-ALL</b><br>projects & design | -Getekend op: 12-7-2018     | -Tekenaar: Esmee S. |
|                                      | -Gecontroleerd op:          | -Goedgekeurd door:  |



|                                  |                             |                  |                     |
|----------------------------------|-----------------------------|------------------|---------------------|
| -Project: PME store - Düsseldorf |                             | -Prod.nr: 214-18 |                     |
| -Part Number:                    |                             | -Aantal:         |                     |
| -Pag. nr: 15                     | -Opdrachtgever: Just Brands |                  | -Schaal:            |
| EDIT-ALL<br>projects & design    | -Getekend op: 12-7-2018     |                  | -Tekenaar: Esmee S. |
|                                  | -Gecontroleerd op:          |                  | -Goedgekeurd door:  |



|                                      |                             |                     |
|--------------------------------------|-----------------------------|---------------------|
| -Project: PME store - Düsseldorf     |                             | -Prod.nr: 214-18    |
| -Part Number:                        |                             | -Aantal:            |
| -Pag. nr: 16                         | -Opdrachtgever: Just Brands | -Schaal:            |
| <b>EDIT-ALL</b><br>projects & design | -Getekend op: 12-7-2018     | -Tekenaar: Esmee S. |
|                                      | -Gecontroleerd op:          | -Goedgekeurd door:  |

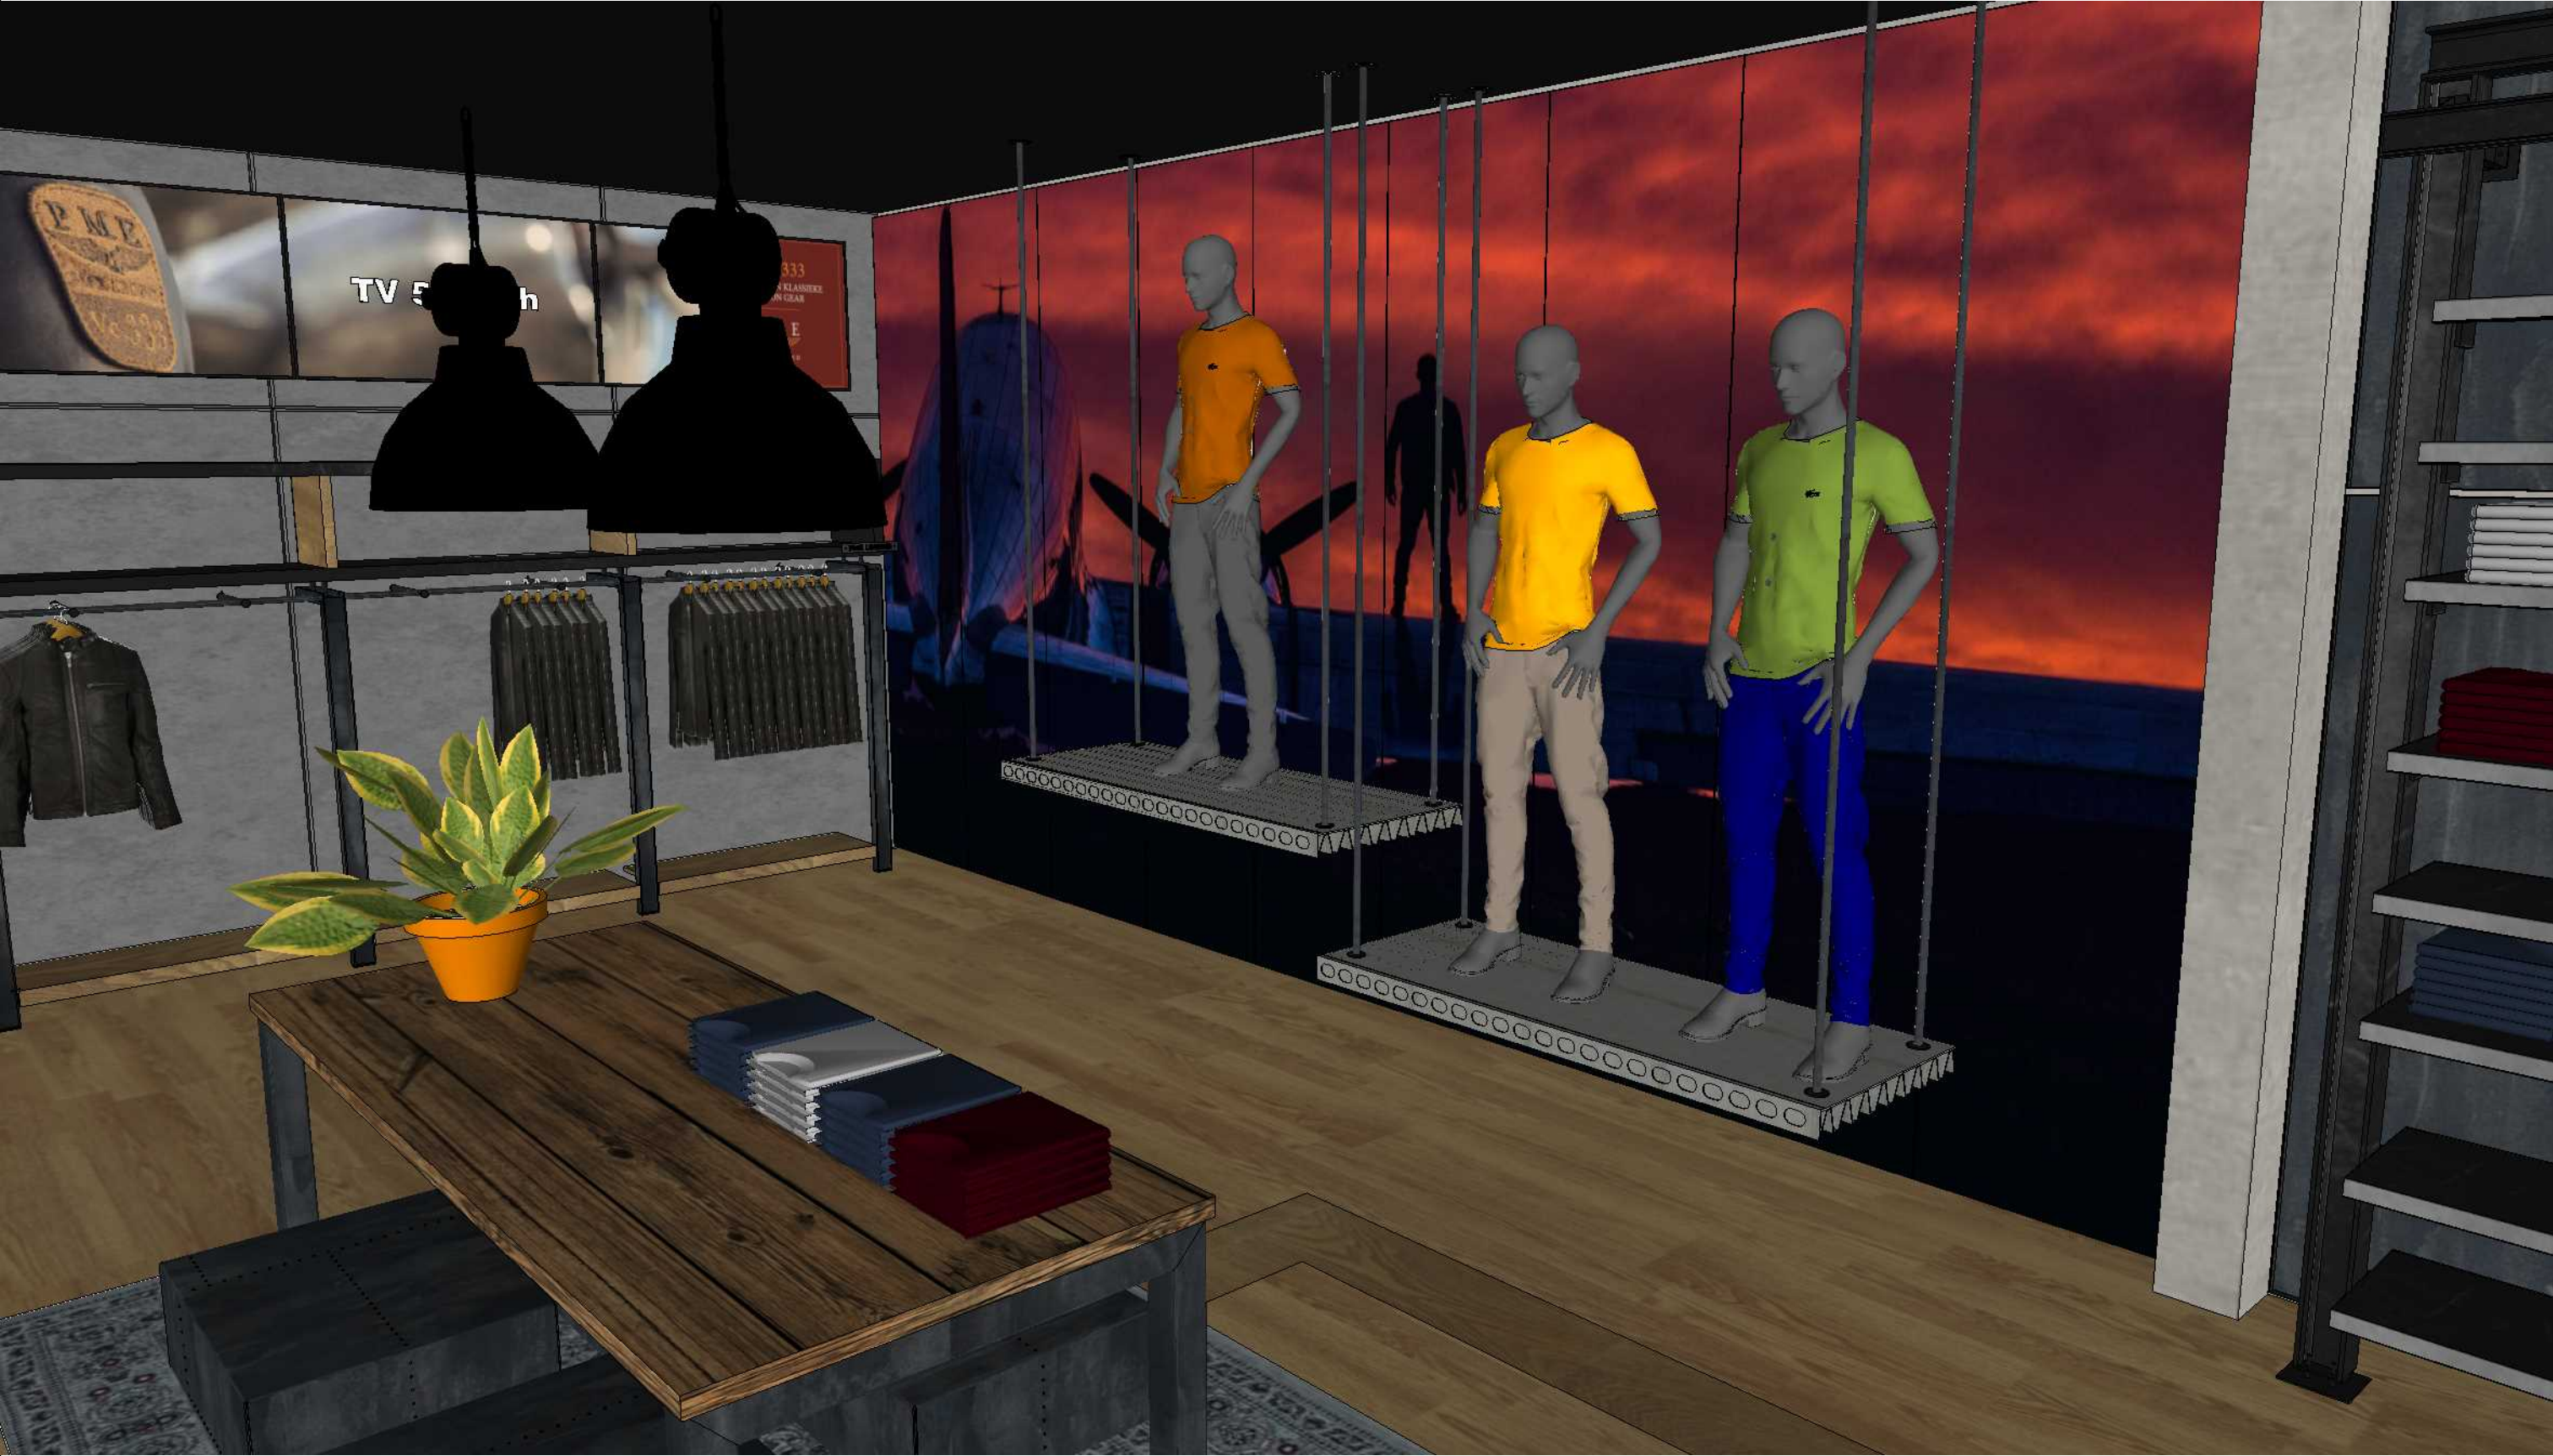

|                                      |                             |                     |
|--------------------------------------|-----------------------------|---------------------|
| -Project: PME store - Düsseldorf     |                             | -Prod.nr: 214-18    |
| -Part Number:                        |                             | -Aantal:            |
| -Pag. nr: 17                         | -Opdrachtgever: Just Brands | -Schaal:            |
| <b>EDIT-ALL</b><br>projects & design | -Getekend op: 12-7-2018     | -Tekenaar: Esmee S. |
|                                      | -Gecontroleerd op:          | -Goedgekeurd door:  |



|                                      |                             |                  |                     |
|--------------------------------------|-----------------------------|------------------|---------------------|
| -Project: PME store - Düsseldorf     |                             | -Prod.nr: 214-18 |                     |
| -Part Number:                        |                             | -Aantal:         |                     |
| -Pag. nr: 18                         | -Opdrachtgever: Just Brands |                  | -Schaal:            |
| <b>EDIT-ALL</b><br>projects & design | -Getekend op: 12-7-2018     |                  | -Tekenaar: Esmee S. |
|                                      | -Gecontroleerd op:          |                  | -Goedgekeurd door:  |



|                                      |                             |                     |
|--------------------------------------|-----------------------------|---------------------|
| -Project: PME store - Düsseldorf     |                             | -Prod.nr: 214-18    |
| -Part Number:                        |                             | -Aantal:            |
| -Pag. nr: 19                         | -Opdrachtgever: Just Brands | -Schaal:            |
| <b>EDIT-ALL</b><br>projects & design | -Getekend op: 12-7-2018     | -Tekenaar: Esmee S. |
|                                      | -Gecontroleerd op:          | -Goedgekeurd door:  |



|                                      |                             |                  |                     |
|--------------------------------------|-----------------------------|------------------|---------------------|
| -Project: PME store - Düsseldorf     |                             | -Prod.nr: 214-18 |                     |
| -Part Number:                        |                             | -Aantal:         |                     |
| -Pag. nr: 20                         | -Opdrachtgever: Just Brands |                  | -Schaal:            |
| <b>EDIT-ALL</b><br>projects & design | -Getekend op: 12-7-2018     |                  | -Tekenaar: Esmee S. |
|                                      | -Gecontroleerd op:          |                  | -Goedgekeurd door:  |



|                                      |                             |                  |                     |
|--------------------------------------|-----------------------------|------------------|---------------------|
| -Project: PME store - Düsseldorf     |                             | -Prod.nr: 214-18 |                     |
| -Part Number:                        |                             | -Aantal:         |                     |
| -Pag. nr: 21                         | -Opdrachtgever: Just Brands |                  | -Schaal:            |
| <b>EDIT-ALL</b><br>projects & design | -Getekend op: 12-7-2018     |                  | -Tekenaar: Esmee S. |
|                                      | -Gecontroleerd op:          |                  | -Goedgekeurd door:  |



|                                  |                             |                     |
|----------------------------------|-----------------------------|---------------------|
| -Project: PME store - Düsseldorf |                             | -Prod.nr: 214-18    |
| -Part Number:                    |                             | -Aantal:            |
| -Pag. nr: 22                     | -Opdrachtgever: Just Brands | -Schaal:            |
| EDIT-ALL<br>projects & design    | -Getekend op: 12-7-2018     | -Tekenaar: Esmee S. |
|                                  | -Gecontroleerd op:          | -Goedgekeurd door:  |



|                                      |                             |                     |
|--------------------------------------|-----------------------------|---------------------|
| -Project: PME store - Düsseldorf     |                             | -Prod.nr: 214-18    |
| -Part Number:                        |                             | -Aantal:            |
| -Pag. nr: 23                         | -Opdrachtgever: Just Brands | -Schaal:            |
| <b>EDIT-ALL</b><br>projects & design | -Getekend op: 12-7-2018     | -Tekenaar: Esmee S. |
|                                      | -Gecontroleerd op:          | -Goedgekeurd door:  |